

# Zielone


## OSIEDLE

Home Developer Sp. z o.o. Sp.k.  
07-202 Wyszaków  
Ul. Stolarska 1


Budynnek:	C
Piętro:	5
Klatka nr:	C
Mieszkanie nr:	C30
Liczba pokoi:	3
Pow. użytkowa:	53,07m <sup>2</sup>

Hol	7,77m <sup>2</sup>
Salon + aneks kuch.	23,32m <sup>2</sup>
Pokój	9,55m <sup>2</sup>
Pokój	8,04m <sup>2</sup>
Łazienka	4,39m <sup>2</sup>
Balkon	6,54m <sup>2</sup>

**MKM**  
ARCHITEKCI

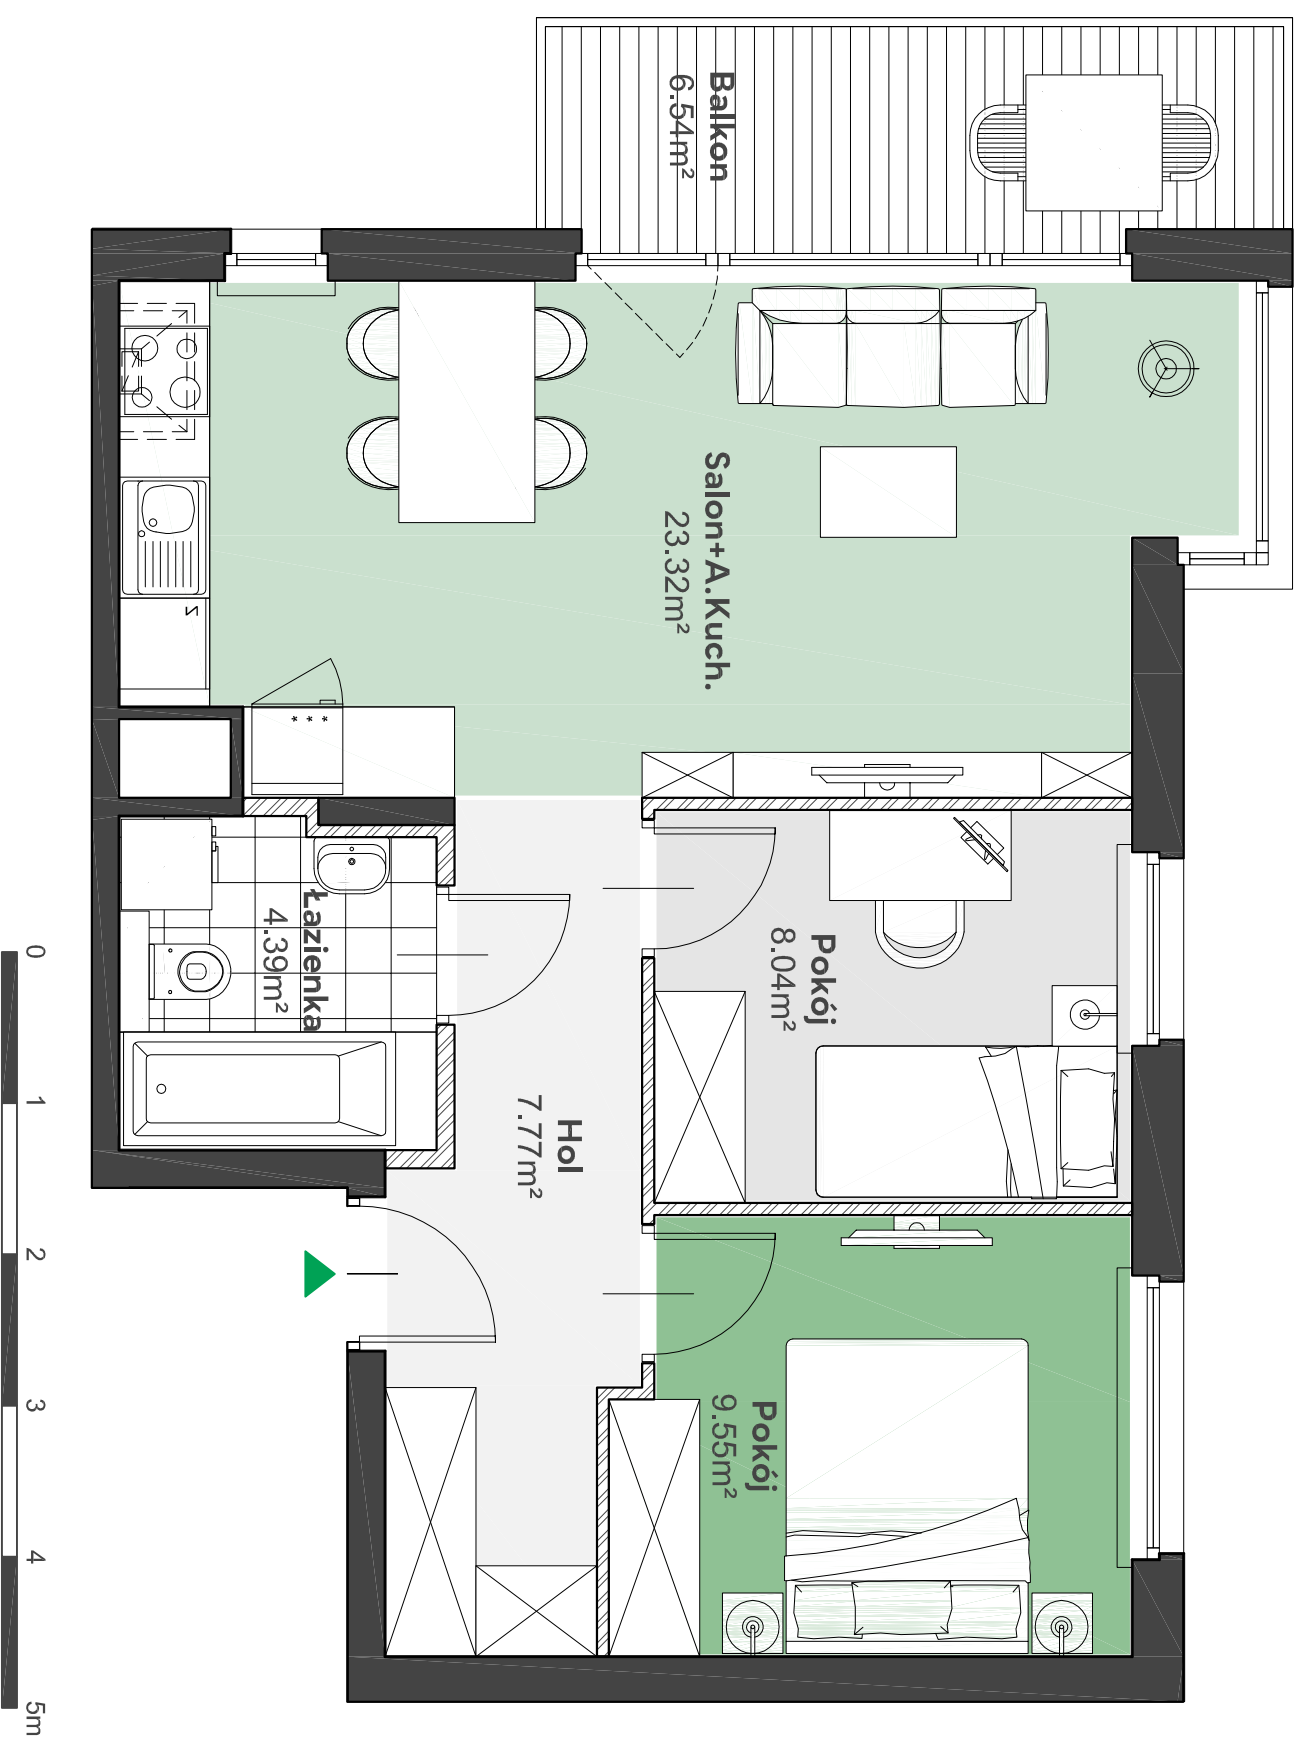

Położenie mieszkania  
w budynku:

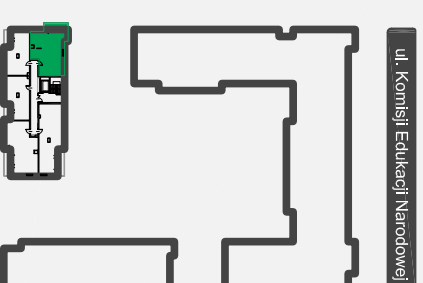

UWAGA: Przedstawione informacje nie stanowią oferty w rozumieniu Kodeksu Cywilnego lecz poglądową informację na temat mieszkania i inwestycji.