


Zielone

OSIEDLE


Home Developer Sp. z o.o. Sp.k.
07-202 Wyszaków
ul. Stolarska 1

Budynek:	D
Piętro:	2
Klatka nr:	DI
Mieszkanie nr:	D10
Liczba pokoi:	3
Pow. użytkowa:	60,12m ²

Hol	7,65m ²
Salon + aneks kuch.	25,99m ²
Pokój	12,46m ²
Pokój	9,01m ²
Łazienka	5,01m ²
Balkon	10,50m ²
Loggia	3,52m ²

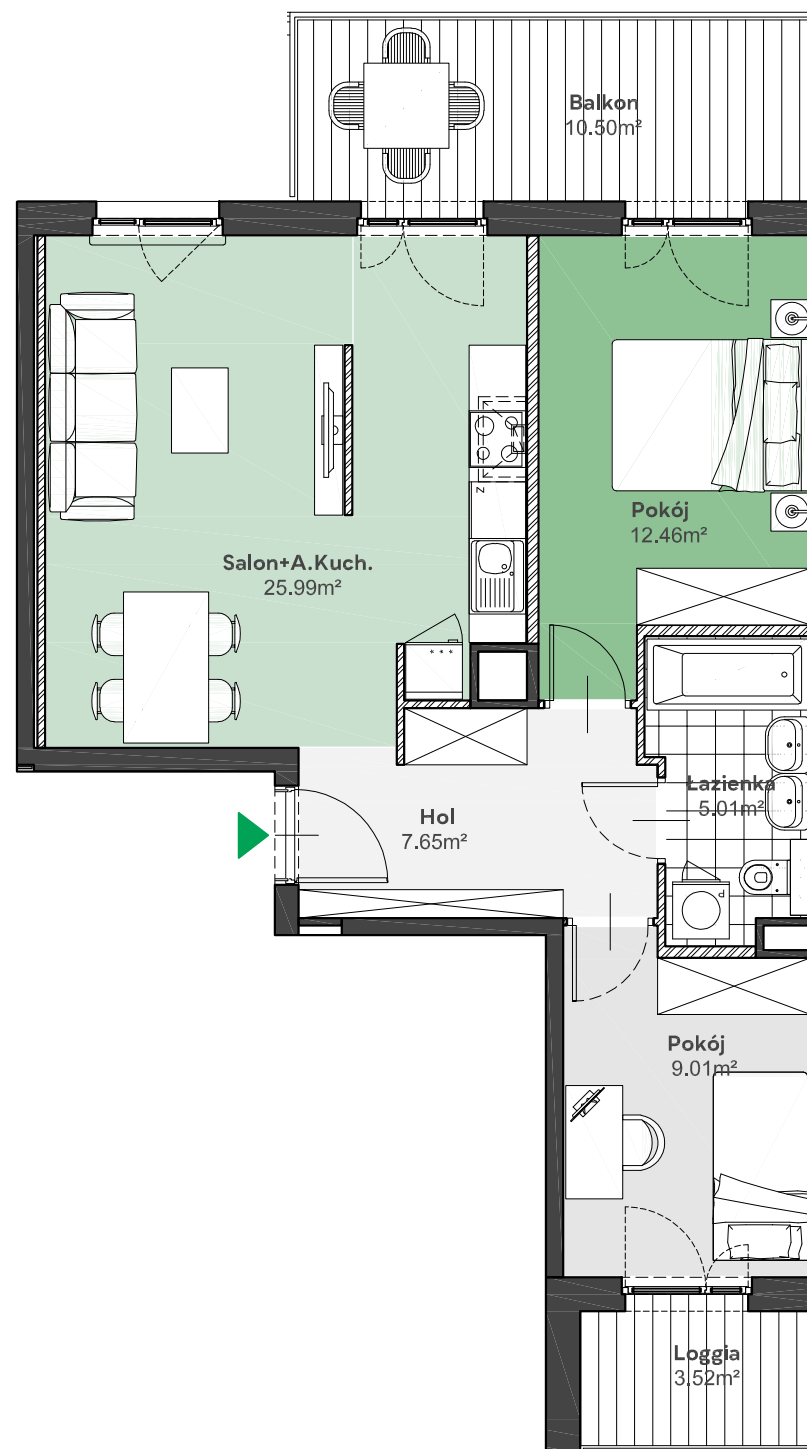

Położenie mieszkania
w budynku:

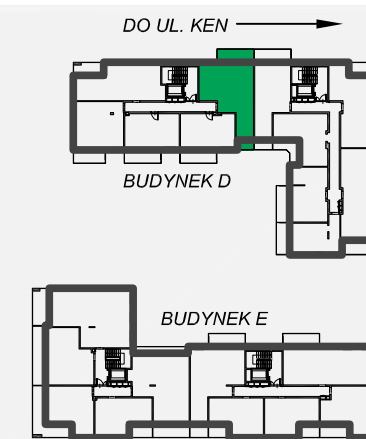

UWAGA: Przedstawione informacje nie stanowią oferty w rozumieniu Kodeksu Cywilnego lecz poglądową informację na temat mieszkania i inwestycji.