


Zielone

OSIEDLE


Home Developer Sp. z o.o. Sp.k.
07-202 Wyszaków
Ul. Stolarska 1

Budynek: D
Piętro: 0
Klatka nr: D1
Mieszkanie nr: D2
Liczba pokoi: 2
Pow. użytkowa: 39,21m²

Hol	5,00m ²
Salon + aneks kuch.	21,12m ²
Pokój	9,10m ²
Łazienka	3,99m ²
Taras	11,02m ²
Ogródek	30,98m ²

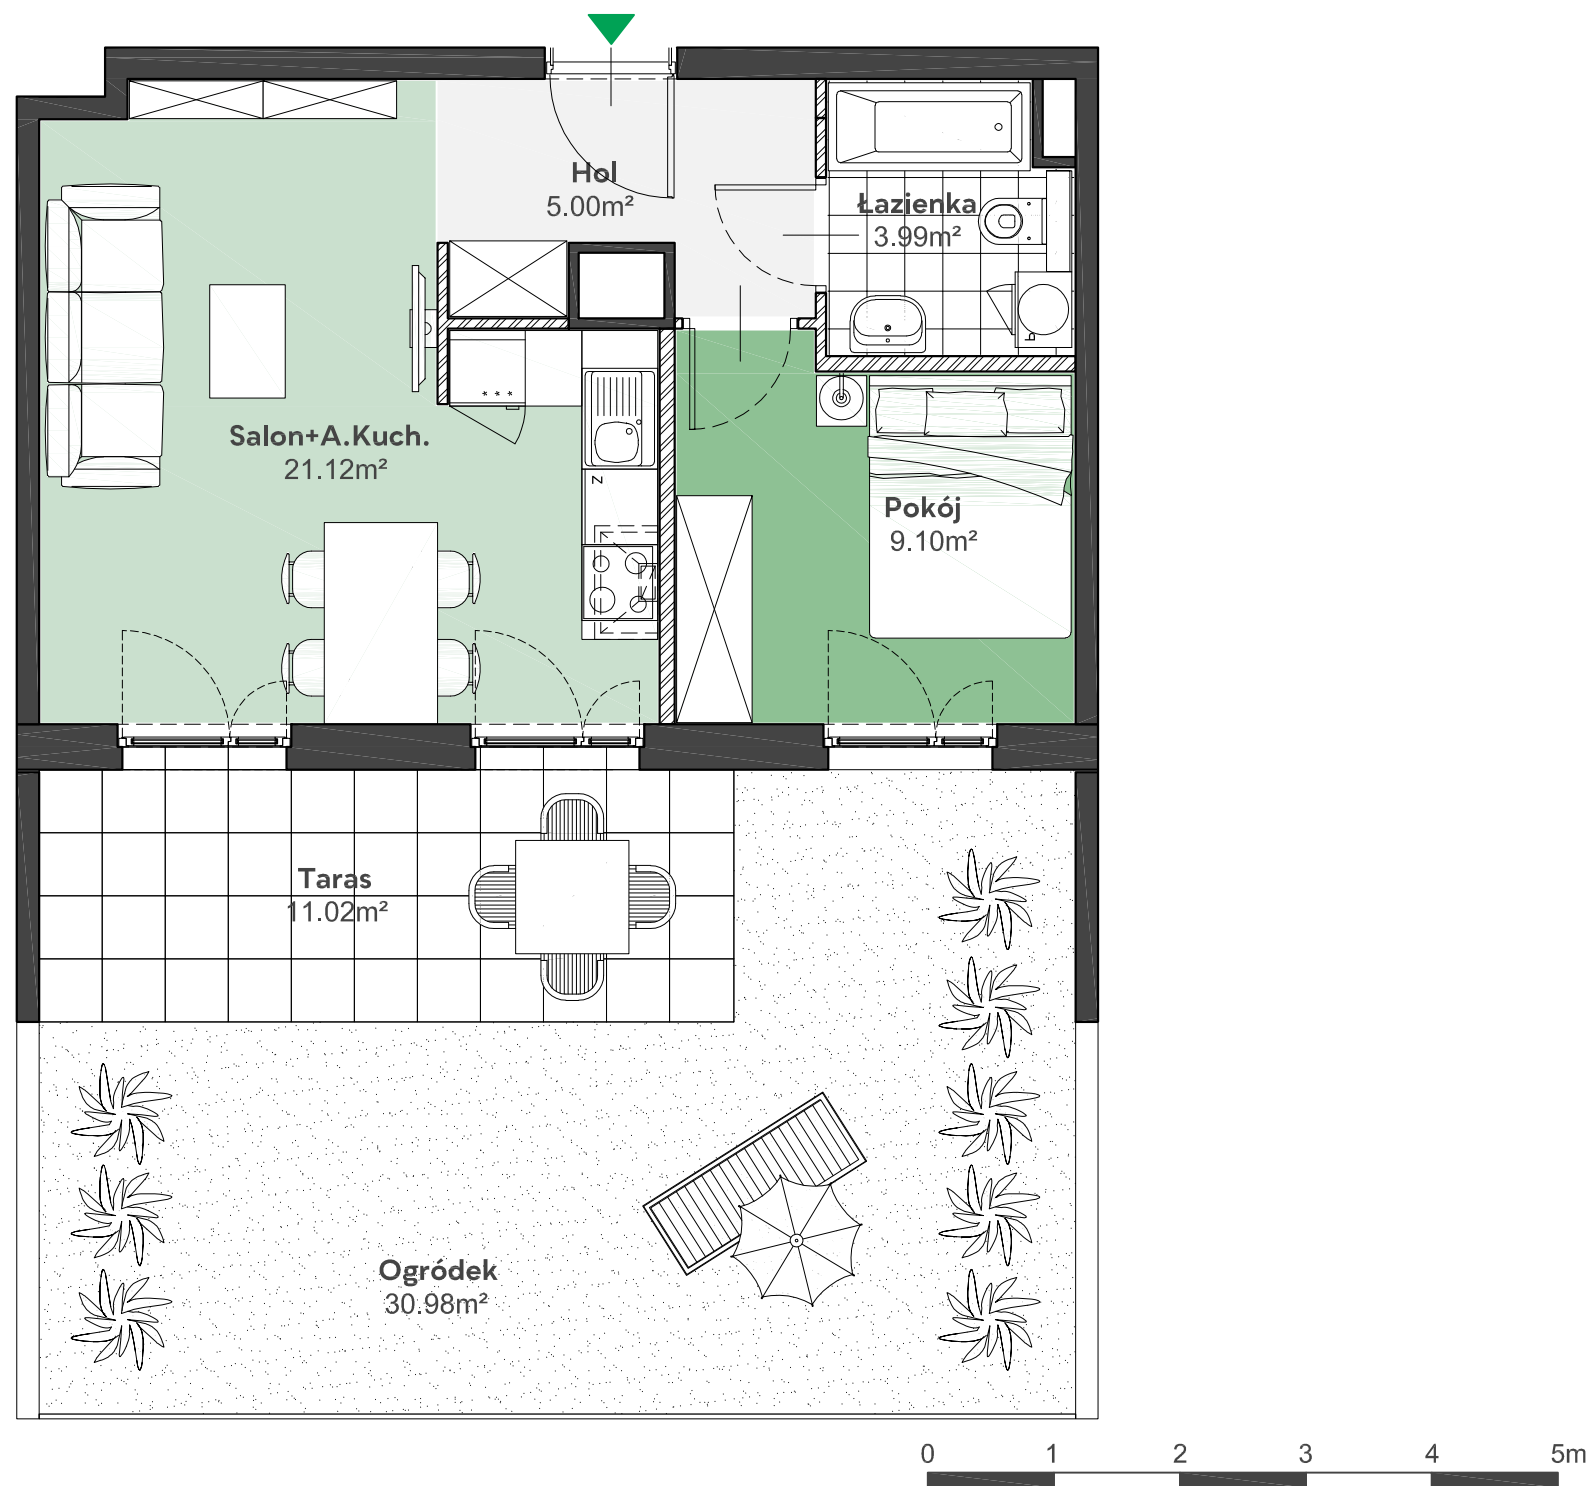

Położenie mieszkania
w budynku:

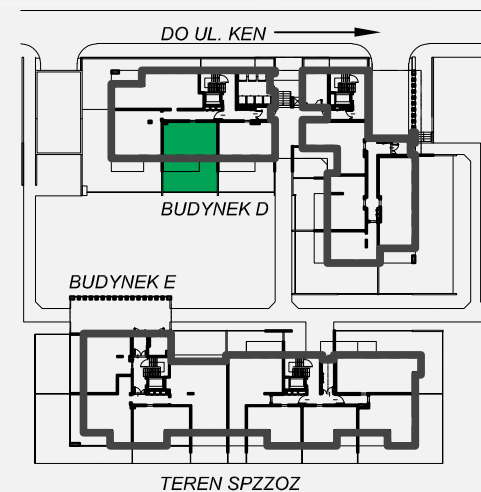

UWAGA: Przedstawione informacje nie stanowią oferty w rozumieniu Kodeksu Cywilnego lecz pogładową informację na temat mieszkania i inwestycji.