


Zielone

OSIEDLE


Home Developer Sp. z o.o. Sp.k.
07-202 Wyszaków
ul. Stolarska 1

Budynek: D
Piętro: 1
Klatka nr: DII
Mieszkanie nr: D28
Liczba pokoi: 3
Pow. użytkowa: 63,64m²

| | |
|---------------------|---------------------|
| Hol | 7,15m ² |
| Salon + aneks kuch. | 31,41m ² |
| Pokój | 9,41m ² |
| Pokój | 10,74m ² |
| Łazienka | 4,93m ² |
| Loggia | 9,35m ² |

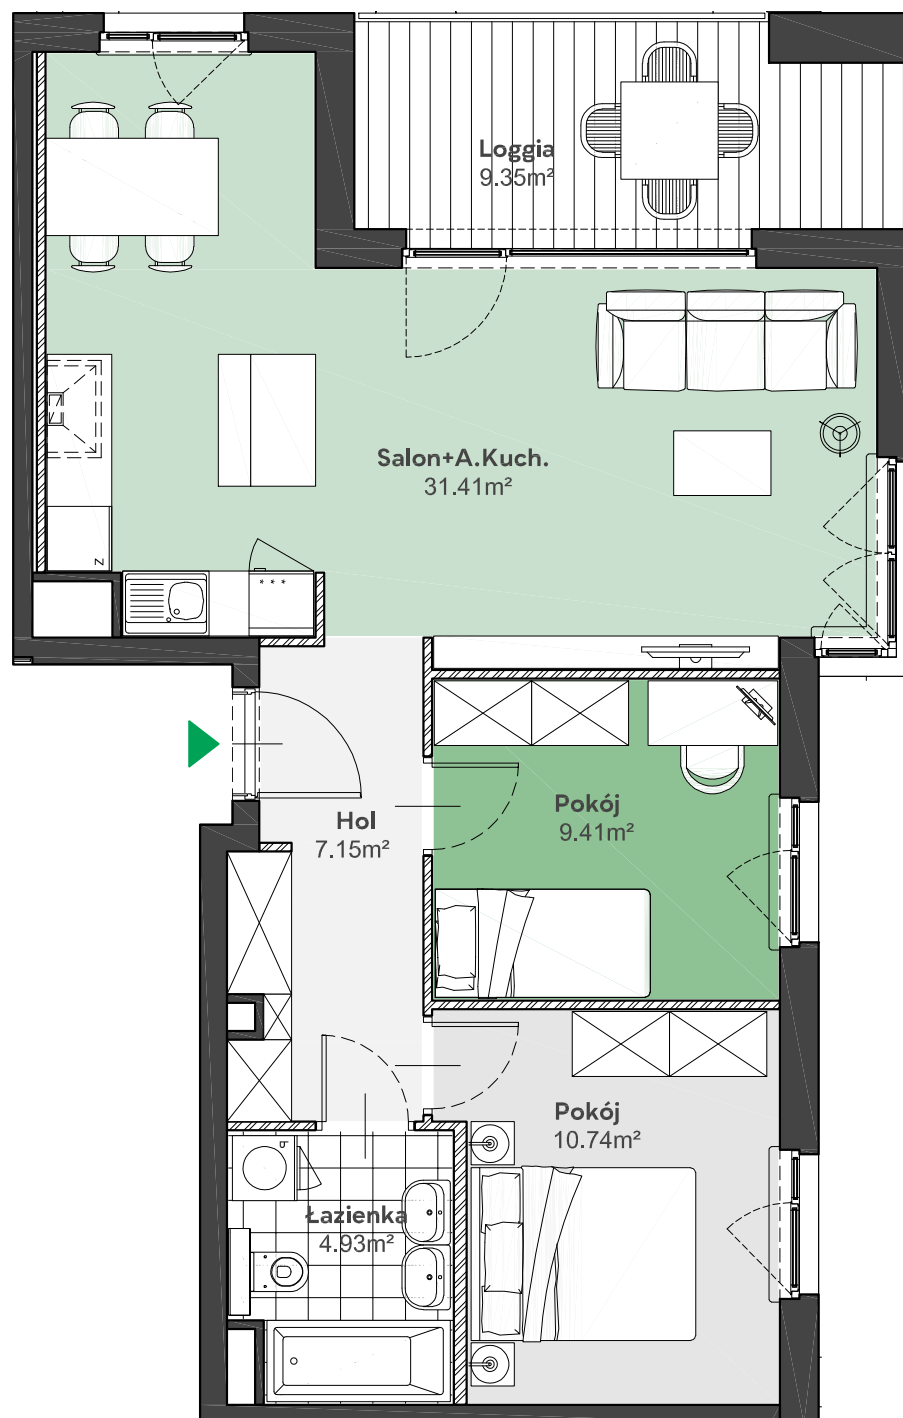

Położenie mieszkania
w budynku:

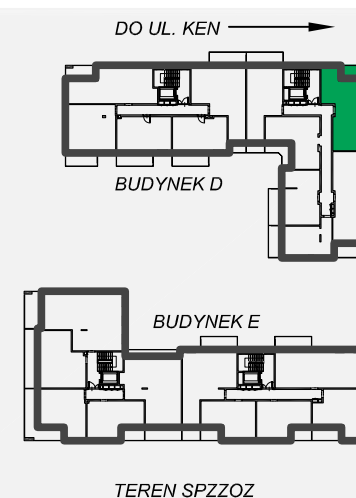

UWAGA: Przedstawione informacje nie stanowią oferty w rozumieniu Kodeksu Cywilnego lecz poglądową informację na temat mieszkania i inwestycji.