


Zielone

OSIEDLE



Home Developer Sp. z o.o. Sp.k.
07-202 Wyszaków
ul. Stolarska 1

Budynek: D
Piętro: 2
Klatka nr: DII
Mieszkanie nr: D34
Liczba pokoi: 3
Pow. użytkowa: 63,64m²

Hol	7,15m ²
Salon + aneks kuch.	31,41m ²
Pokój	9,41m ²
Pokój	10,74m ²
Łazienka	4,93m ²
Loggia	9,35m ²

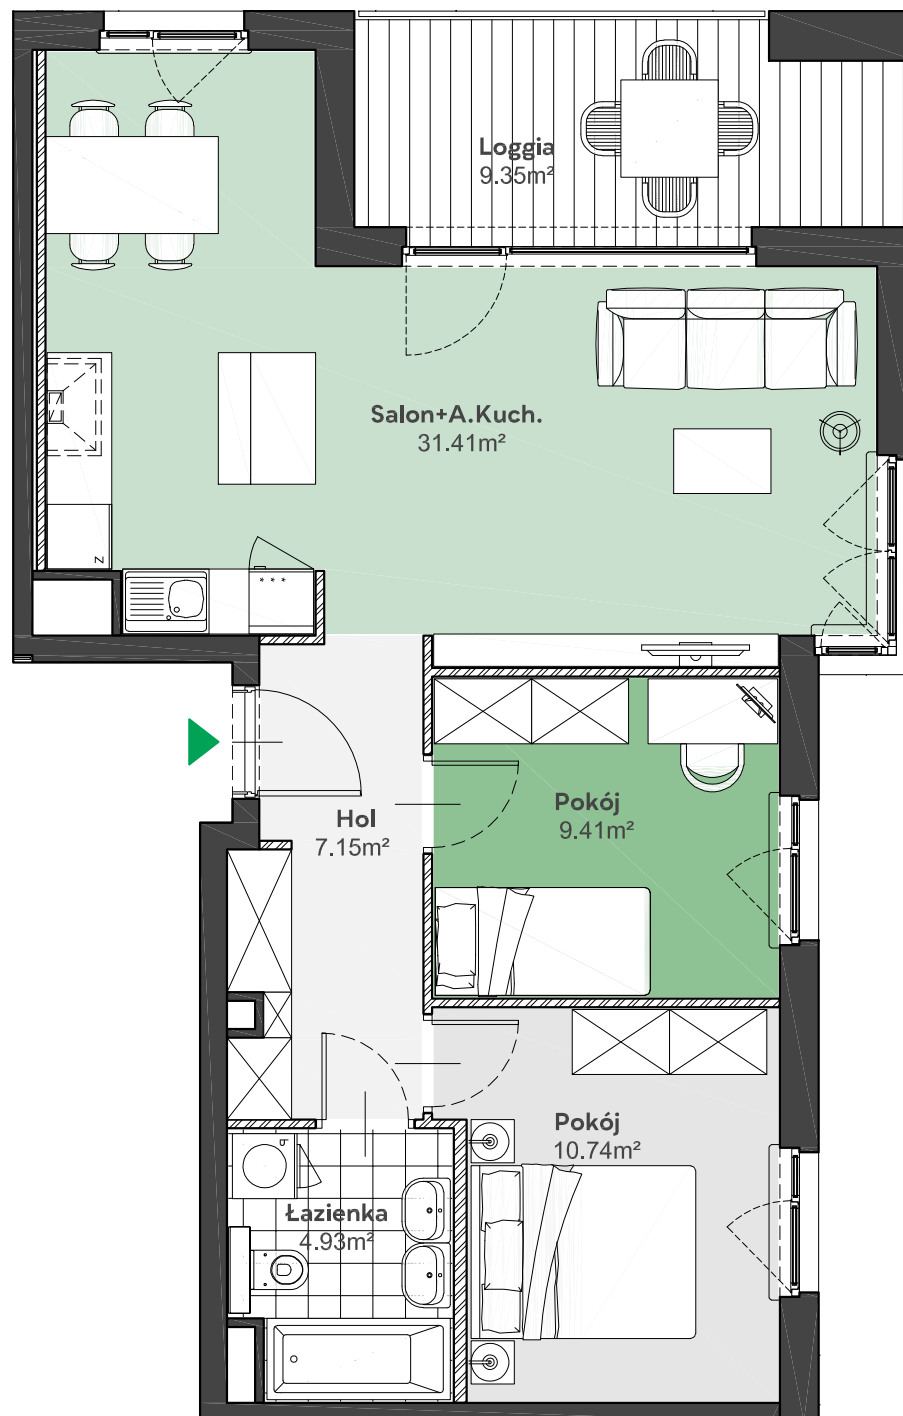

Położenie mieszkania
w budynku:

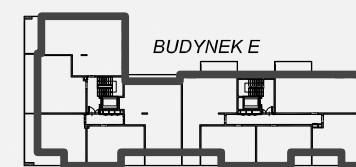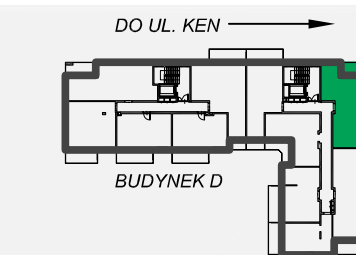

TEREN SPZSOZ



UWAGA: Przedstawione informacje nie stanowią oferty w rozumieniu Kodeksu Cywilnego lecz poglądową informację na temat mieszkania i inwestycji.