


# Zielone

OSIEDLE


Home Developer Sp. z o.o. Sp.k.  
07-202 Wyszaków  
ul. Stolarska 1

Budynek: D  
Piętro: 3  
Klatka nr: DII  
Mieszkanie nr: D40  
Liczba pokoi: 3  
Pow. użytkowa: 63,64m<sup>2</sup>

|                     |                     |
|---------------------|---------------------|
| Hol                 | 7,15m <sup>2</sup>  |
| Salon + aneks kuch. | 31,41m <sup>2</sup> |
| Pokój               | 9,41m <sup>2</sup>  |
| Pokój               | 10,74m <sup>2</sup> |
| Łazienka            | 4,93m <sup>2</sup>  |
| Loggia              | 9,35m <sup>2</sup>  |

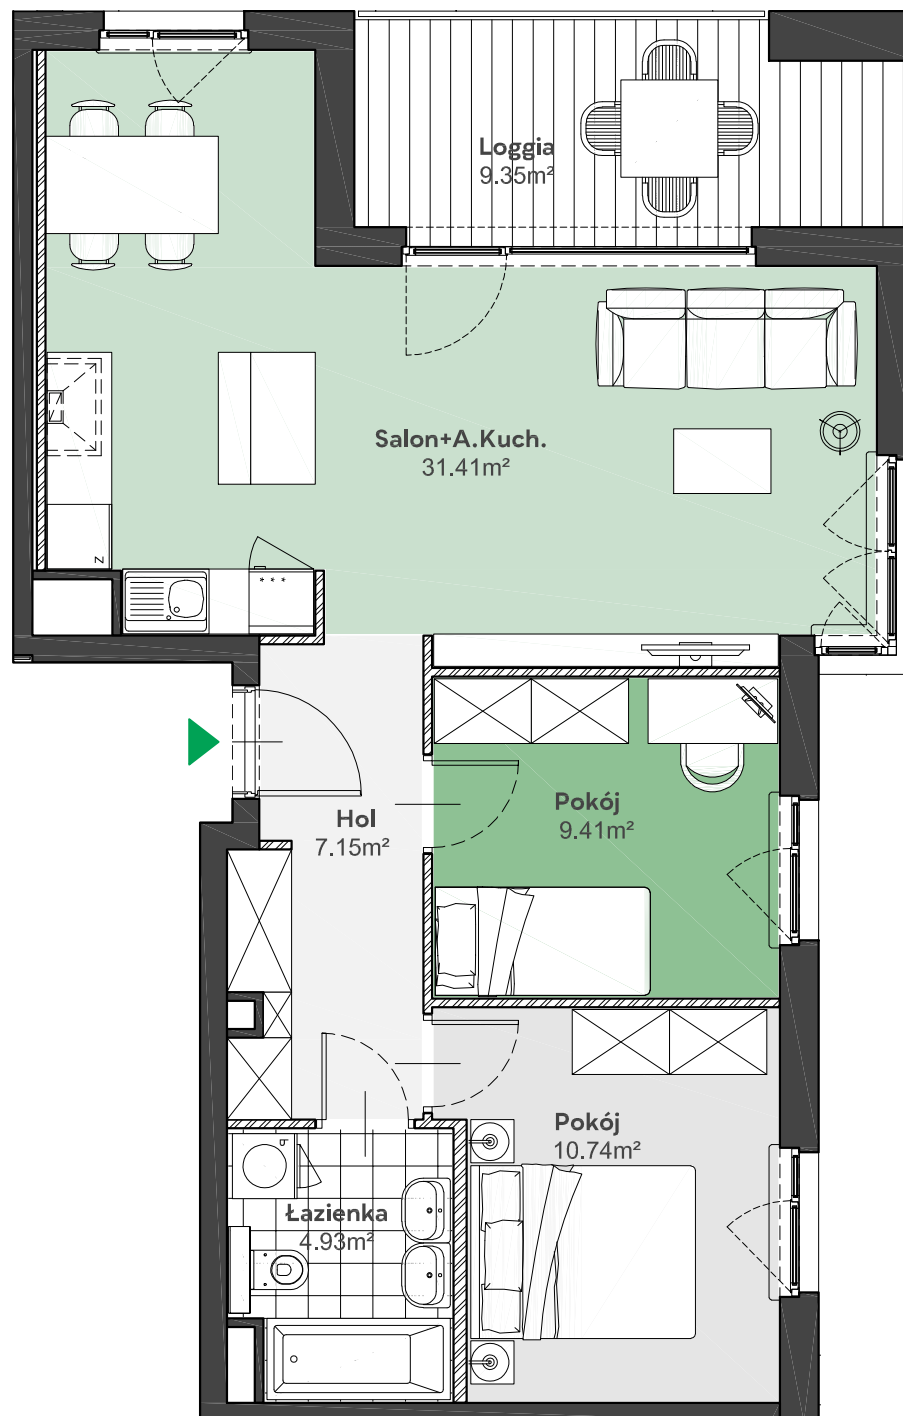

Położenie mieszkania  
w budynku:

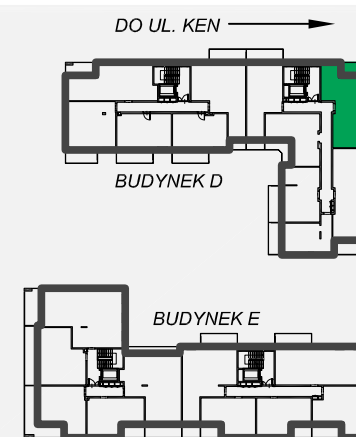

UWAGA: Przedstawione informacje nie stanowią oferty w rozumieniu Kodeksu Cywilnego lecz poglądową informację na temat mieszkania i inwestycji.