


Zielone

OSIEDLE


Home Developer Sp. z o.o. Sp.k.
07-202 Wyszaków
ul. Stolarska 1

Budynek: D
Piętro: 1
Klatka nr: D1
Mieszkanie nr: D9
Liczba pokoi: 3
Pow. użytkowa: 58,06m²

Hol	8,65m ²
Salon + aneks kuch.	24,10m ²
Pokój	10,16m ²
Pokój	10,18m ²
Łazienka	4,97m ²
Loggia	8,26m ²

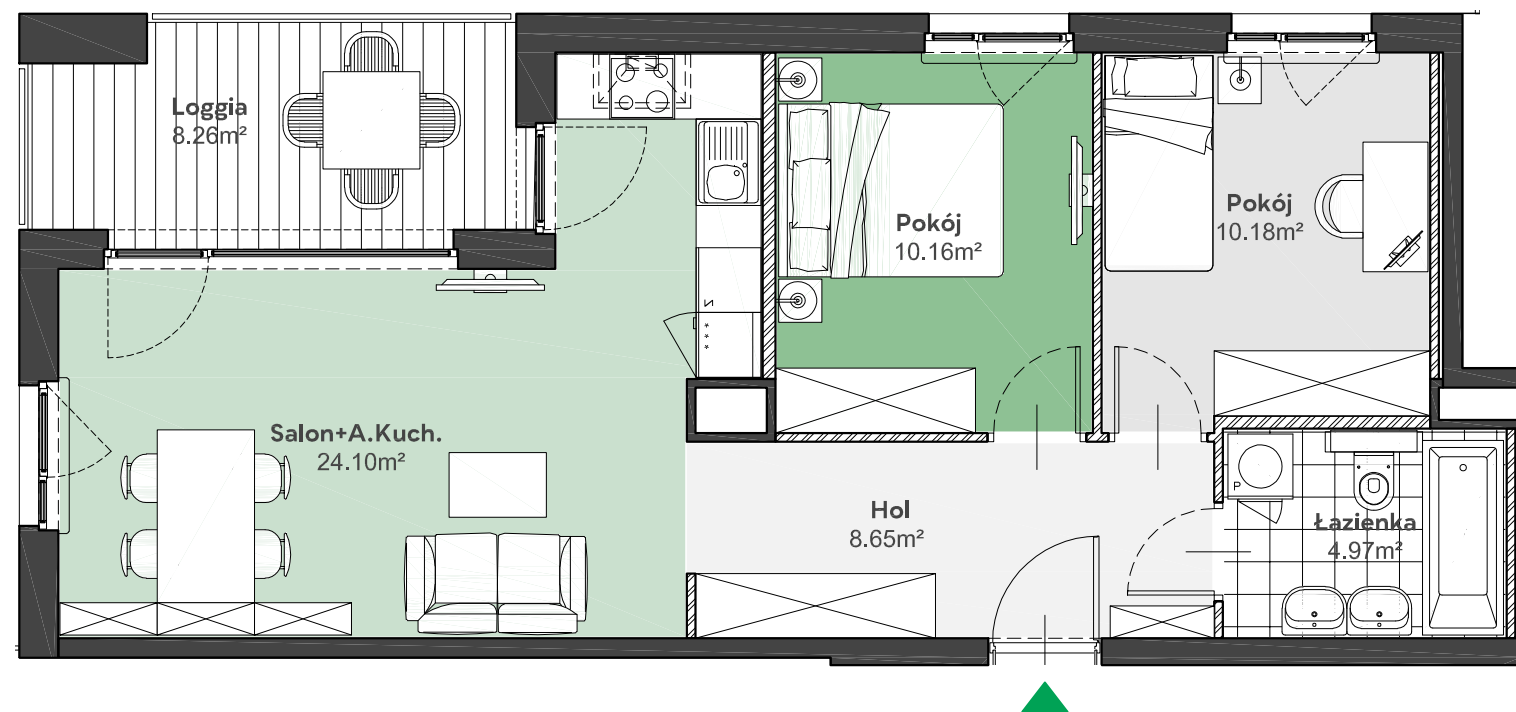

Położenie mieszkania
w budynku:

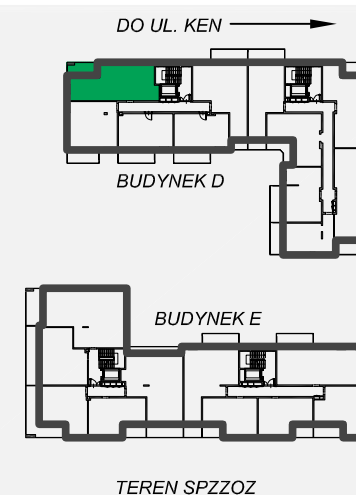

UWAGA: Przedstawione informacje nie stanowią oferty w rozumieniu Kodeksu Cywilnego lecz poglądową informację na temat mieszkania i inwestycji.