


# Zielone

OSIEDLE


Home Developer Sp. z o.o. Sp.k.  
07-202 Wyszaków  
ul. Stolarska 1

Budynek: E  
Piętro: 1  
Klatka nr: EII  
Mieszkanie nr: E25  
Liczba pokoi: 3  
Pow. użytkowa: 72,24m<sup>2</sup>

Hol	12,27m <sup>2</sup>
Salon + aneks kuch.	30,42m <sup>2</sup>
Pokój	11,48m <sup>2</sup>
Pokój	11,59m <sup>2</sup>
Łazienka	4,71m <sup>2</sup>
WC	1,77m <sup>2</sup>
Balkon	10,41m <sup>2</sup>

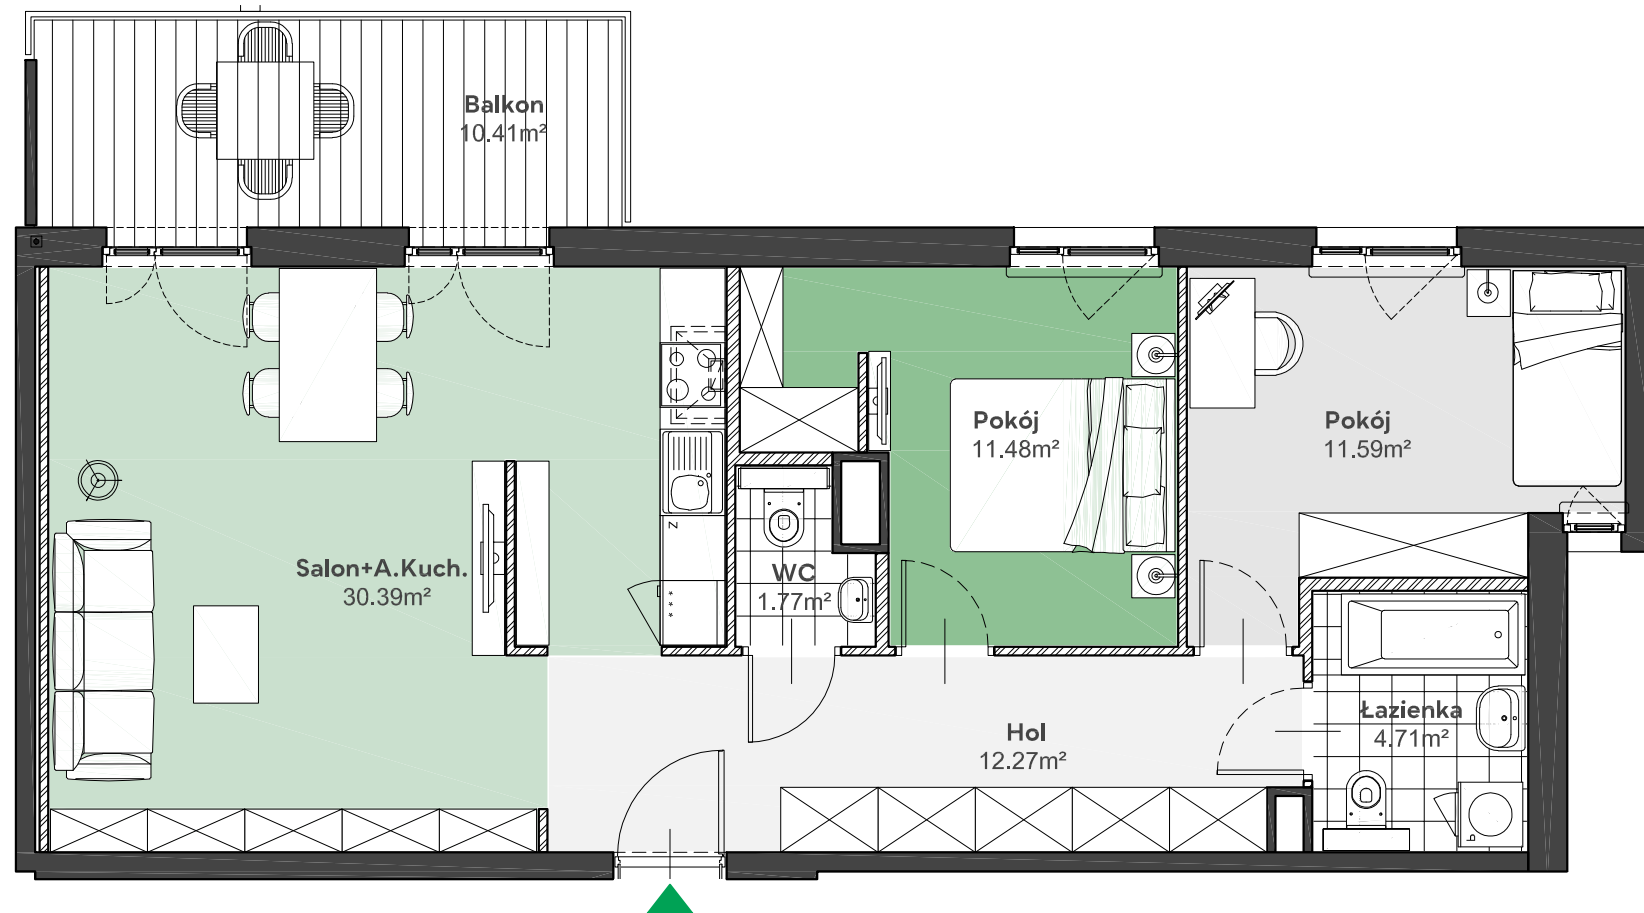

Położenie mieszkania  
w budynku:

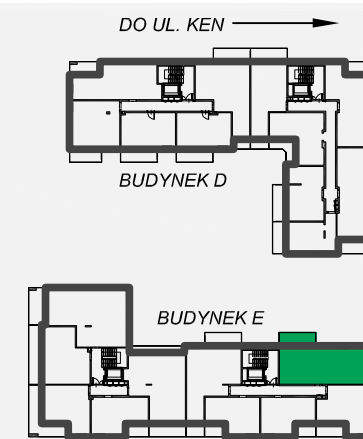

UWAGA: Przedstawione informacje nie stanowią oferty w rozumieniu Kodeksu Cywilnego lecz poglądową informację na temat mieszkania i inwestycji.