


Zielone

OSIEDLE


Home Developer Sp. z o.o. Sp.k.
07-202 Wyszaków
Ul. Stolarska 1

Budynek: E
Piętro: 0
Klatka nr: EI
Mieszkanie nr: E4
Liczba pokoi: 2
Pow. użytkowa: 49,62m²

Hol	8,07m ²
Salon	16,19m ²
Kuchnia	7,58m ²
Pokój	12,36m ²
Łazienka	5,42m ²
Taras	17,60m ²
Ogródek	47,03m ²

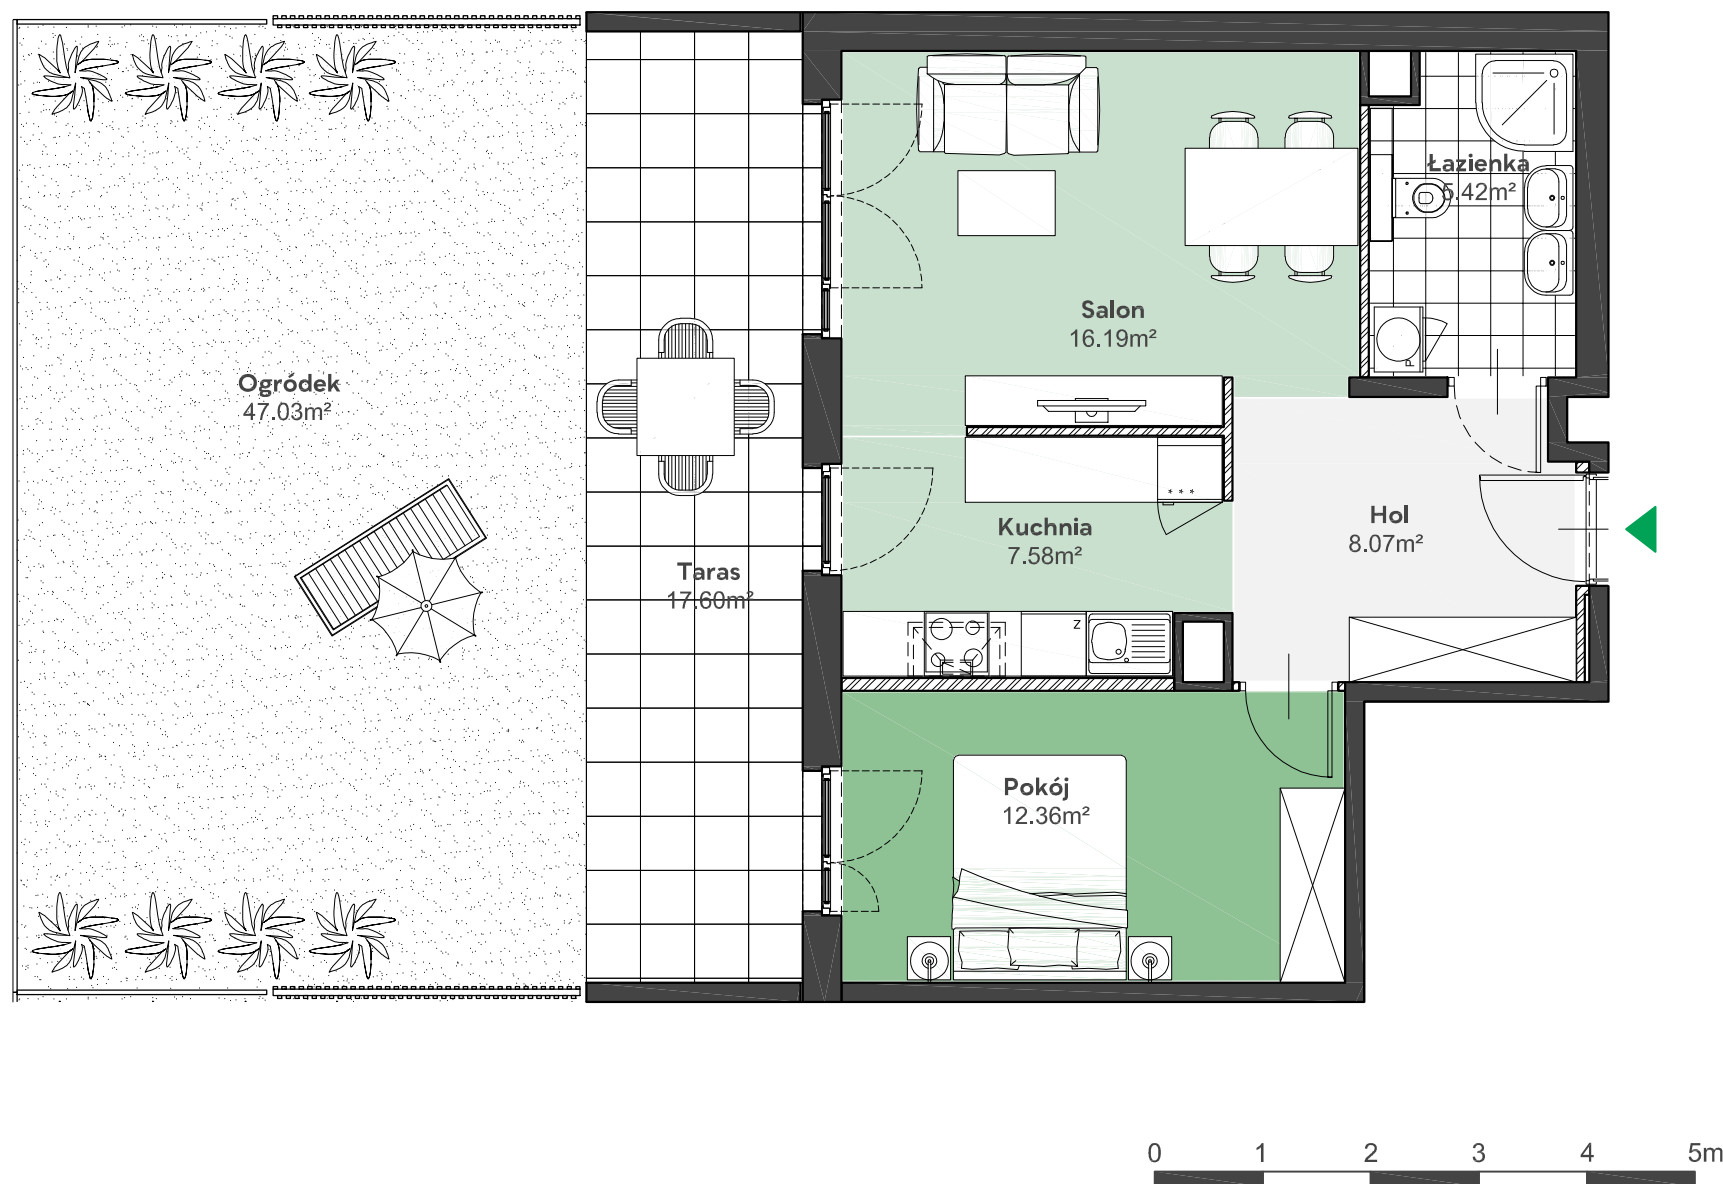

Położenie mieszkania
w budynku:

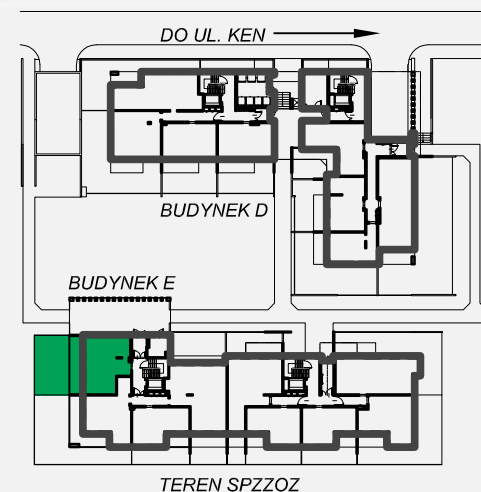

UWAGA: Przedstawione informacje nie stanowią oferty w rozumieniu Kodeksu Cywilnego lecz pogładową informację na temat mieszkania i inwestycji.