


Zielone

OSIEDLE


Home Developer Sp. z o.o. Sp.k.
07-202 Wyszaków
ul. Stolarska 1

Budynek:	E
Piętro:	1
Klatka nr:	E1
Mieszkanie nr:	E9
Liczba pokoi:	4
Pow. użytkowa:	83,08m ²

Hol	11,71m ²
Salon + aneks kuch.	29,00m ²
Pokój	11,44m ²
Pokój	10,24m ²
Pokój	10,18m ²
Garderoba	2,45m ²
Łazienka	2,78m ²
Łazienka	5,28m ²
Loggia	13,49m ²

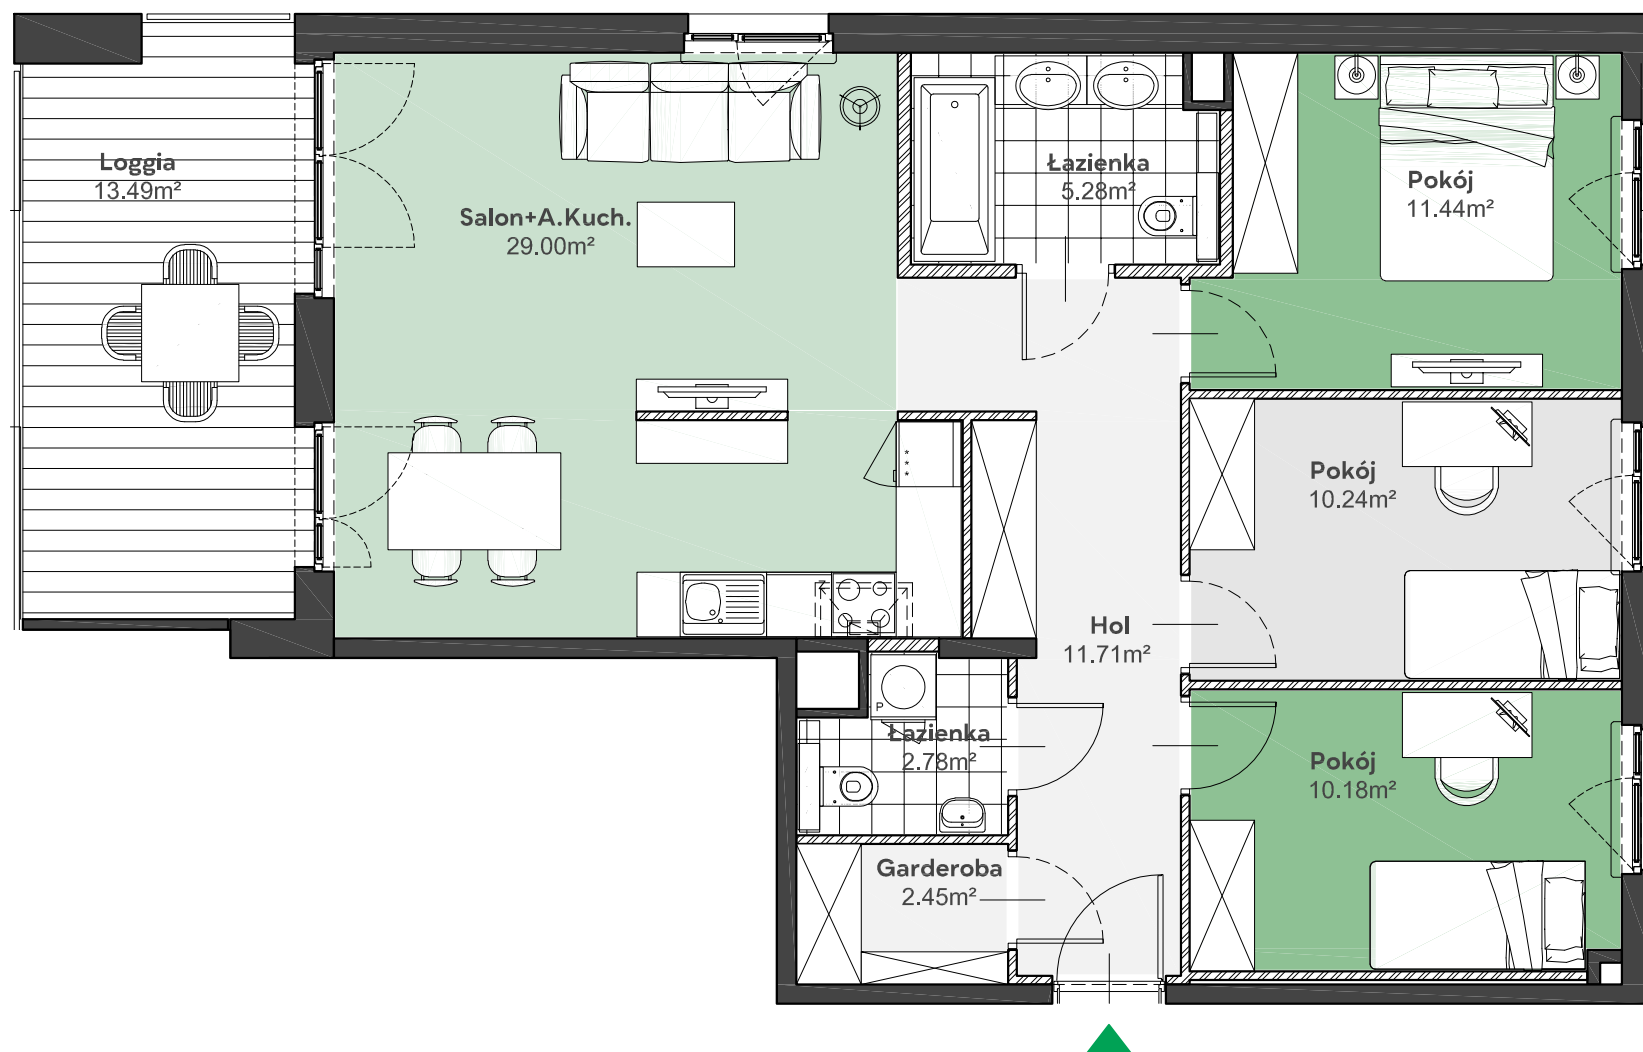

Położenie mieszkania
w budynku:

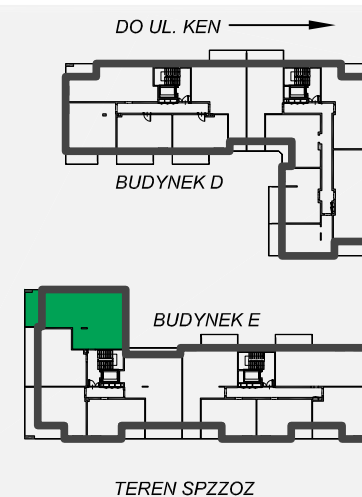

UWAGA: Przedstawione informacje nie stanowią oferty w rozumieniu Kodeksu Cywilnego lecz poglądową informację na temat mieszkania i inwestycji.