

# Zielone


OSIEDLE

Home Developer Sp. z o.o. Sp.k.


07-202 Wyszaków  
ul. Stolarska 1

Budynek:	M
Piętro:	1
Klatka nr:	M.I
Mieszkanie nr:	M2
Liczba pokoi:	4
Pow. użytkowa:	108.19 m <sup>2</sup>

HOL	6.38 m <sup>2</sup>
SALON+A.KUCH.	30.05 m <sup>2</sup>
KUCHNIA	8.68 m <sup>2</sup>
PRZEDPOKÓJ	1.73 m <sup>2</sup>
POKÓJ	9.45 m <sup>2</sup>
ŁAZIENKA	3.64 m <sup>2</sup>
PRZEDPOKÓJ	11.57 m <sup>2</sup>
POKÓJ	12.51 m <sup>2</sup>
ŁAZIENKA	8.33 m <sup>2</sup>
POKÓJ	15.85 m <sup>2</sup>
BALKON	21.53 m <sup>2</sup>
OGRÓDEK	51.96 m <sup>2</sup>
TARAS	35.33 m <sup>2</sup>

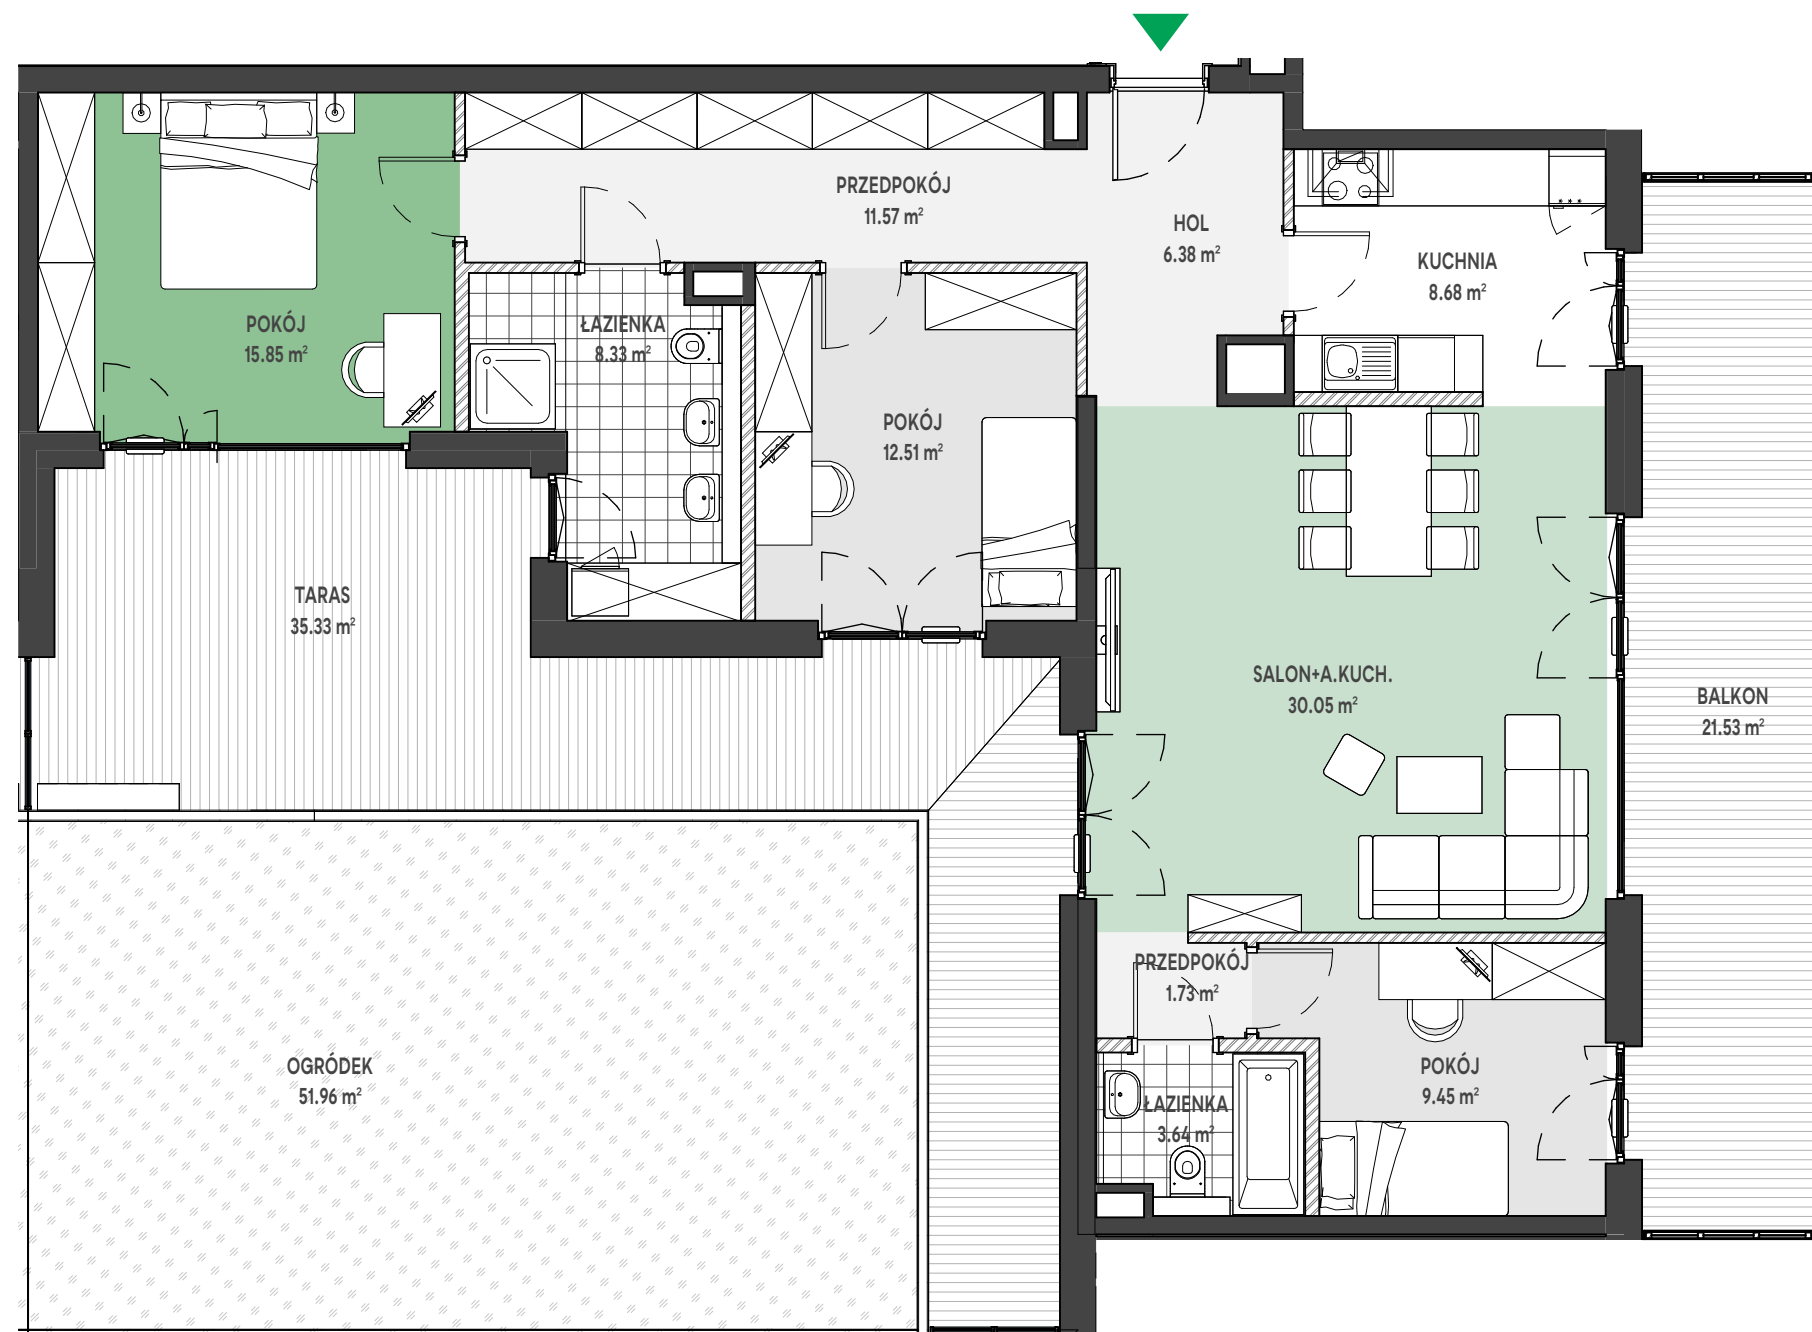

Położenie mieszkania  
w budynku:

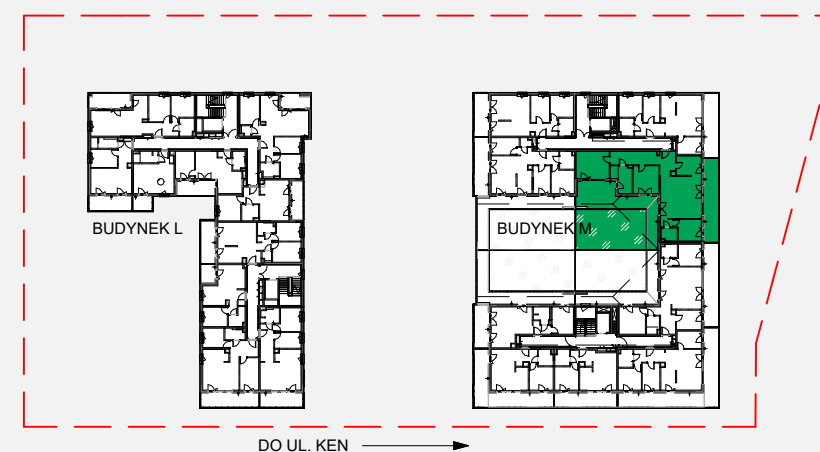

UWAGA: Przedstawione informacje nie stanowią oferty w rozumieniu Kodeksu Cywilnego lecz poglądową informację na temat mieszkania i inwestycji.