

# Zielone


OSIEDLE

Home Developer Sp. z o.o. Sp.k.


07-202 Wyszaków  
ul. Stolarska 1

Budynek: M  
Piętro: 1  
Klatka nr: M.1  
Mieszkanie nr: M4  
Liczba pokoi: 3  
Pow. użytkowa: 56.06 m<sup>2</sup>

HOL	6.26 m <sup>2</sup>
SALON+A.KUCH.	27.39 m <sup>2</sup>
POKÓJ	8.86 m <sup>2</sup>
POKÓJ	9.13 m <sup>2</sup>
ŁAZIENKA	4.42 m <sup>2</sup>
BALKON	11.19 m <sup>2</sup>

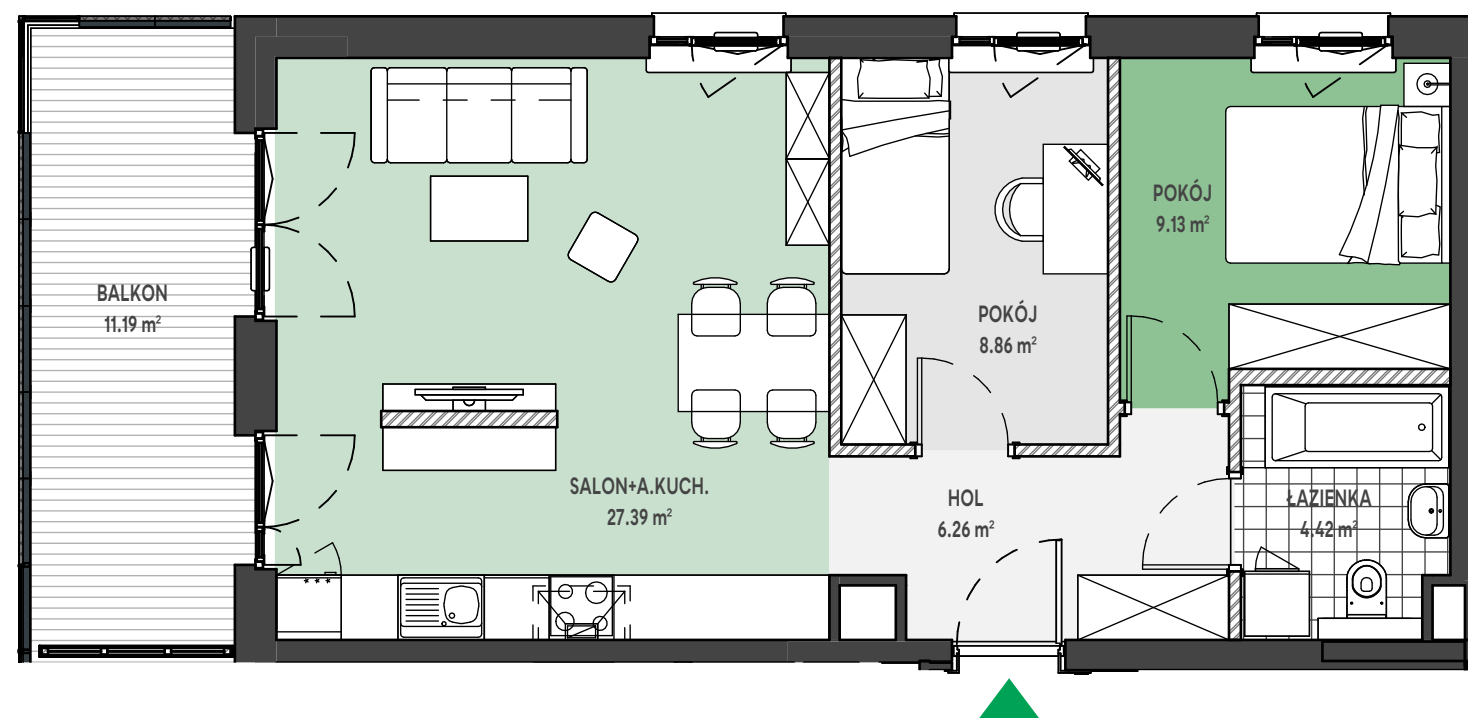

Położenie mieszkania  
w budynku:

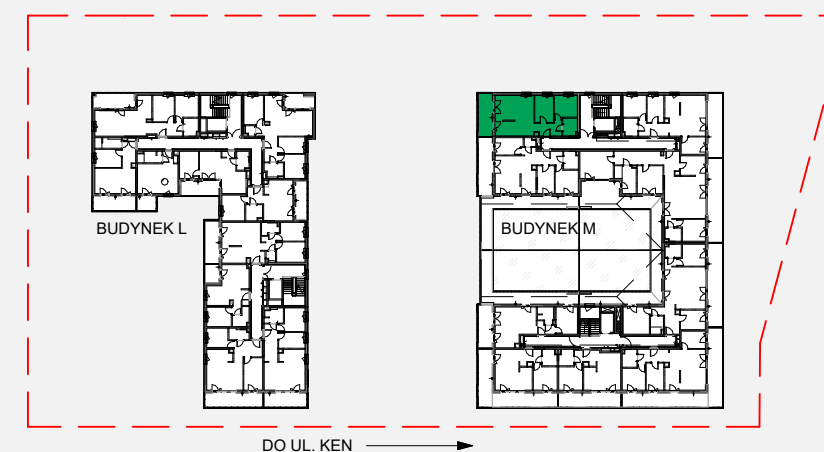

DO UL. KEN

UWAGA: Przedstawione informacje nie stanowią oferty w rozumieniu Kodeksu Cywilnego lecz poglądową informację na temat mieszkania i inwestycji.