

Zielone


OSIEDLE

Home Developer Sp. z o.o. Sp.k.


07-202 Wyszaków
ul. Stolarska 1

Budynek: L
Piętro: 2
Klatka nr: LI
Mieszkanie nr: L12
Liczba pokoi: 3
Pow. użytkowa: 59.62 m²

HOL	8.22 m ²
SALON+A.KUCH.	27.68 m ²
POKÓJ	9.88 m ²
POKÓJ	9.43 m ²
ŁAZIENKA	4.41 m ²
LOGGIA	10.50 m ²

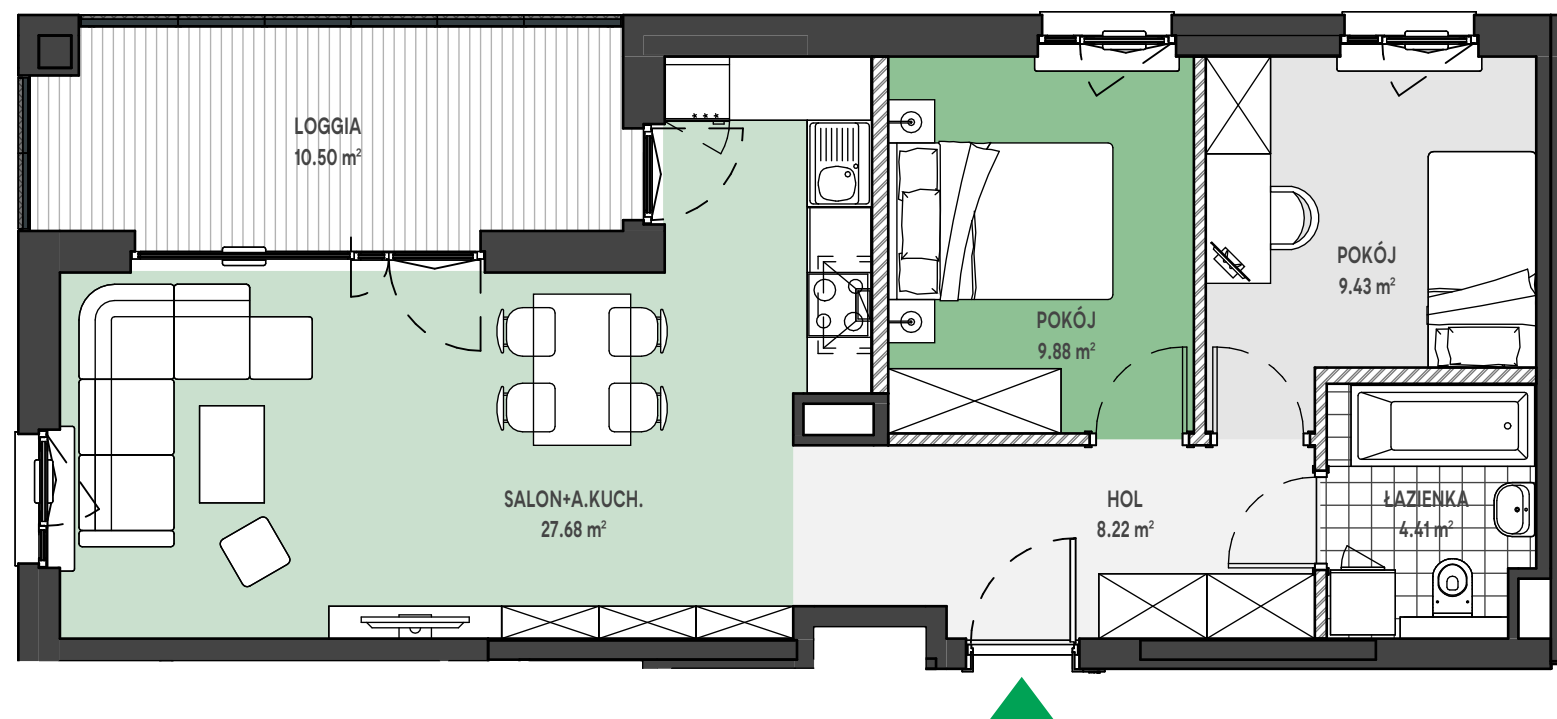

Położenie mieszkania
w budynku:

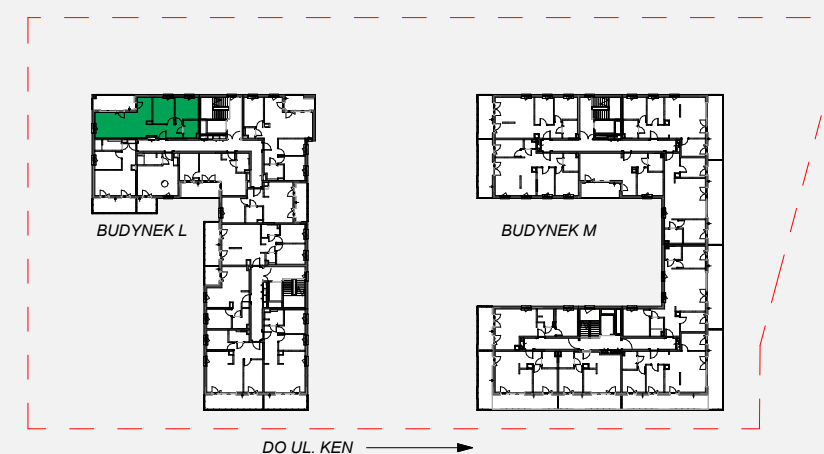

UWAGA: Przedstawione informacje nie stanowią oferty w rozumieniu Kodeksu Cywilnego lecz poglądową informację na temat mieszkania i inwestycji.