

Zielone


OSIEDLE

Home Developer Sp. z o.o. Sp.k.


07-202 Wyszaków
ul. Stolarska 1

Budynek: L
Piętro: 1
Klatka nr: LII
Mieszkanie nr: L32
Liczba pokoi: 3
Pow. użytkowa: 55.27 m²

| | |
|---------------|----------------------|
| HOL | 2.42 m ² |
| SALON+A.KUCH. | 25.30 m ² |
| PRZEDPOKÓJ | 3.99 m ² |
| ŁAZIENKA | 3.33 m ² |
| POKÓJ | 8.54 m ² |
| POKÓJ | 10.05 m ² |
| WC | 1.64 m ² |
| BALKON | 11.12 m ² |

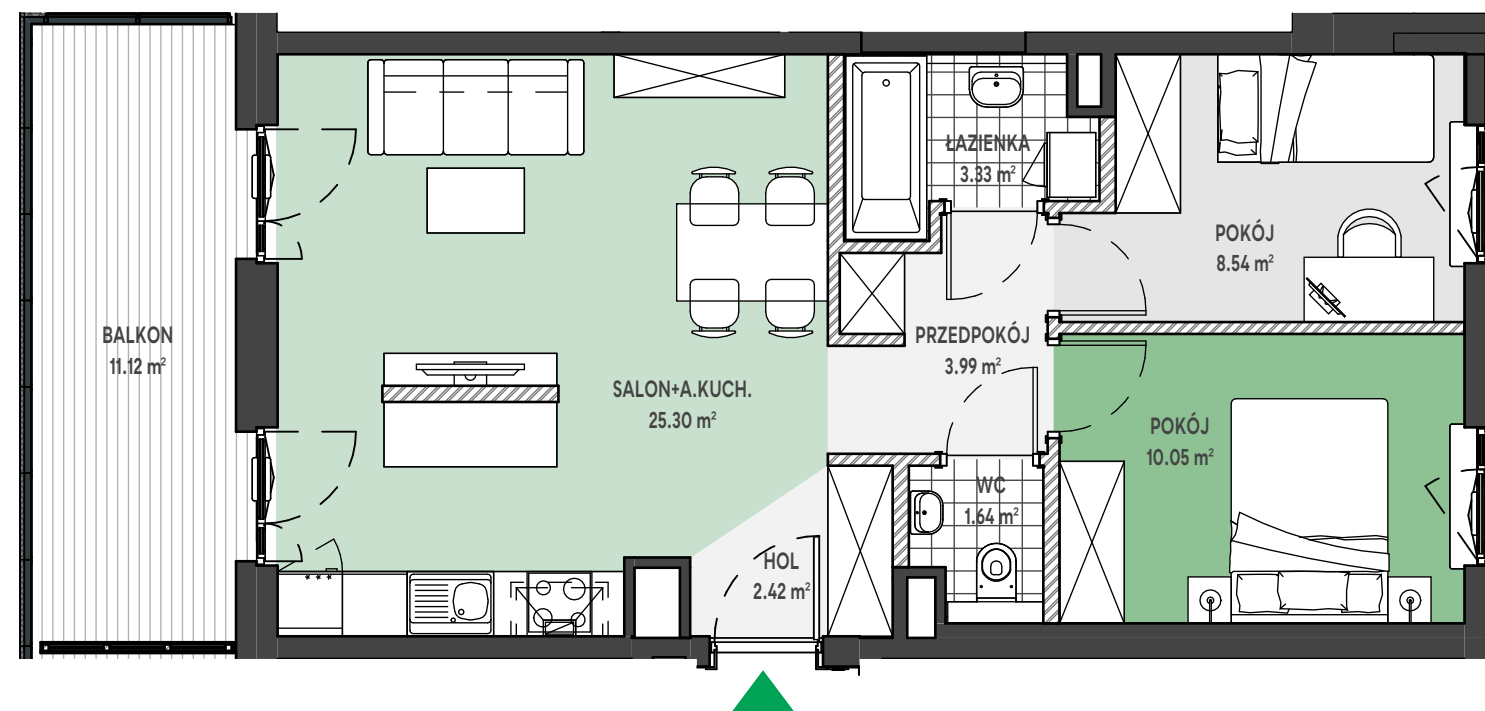

Położenie mieszkania
w budynku:

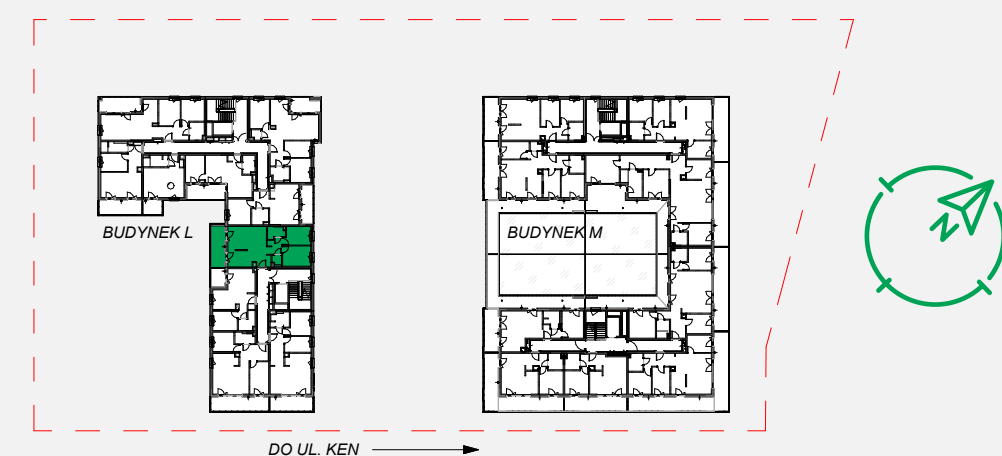

UWAGA: Przedstawione informacje nie stanowią oferty w rozumieniu Kodeksu Cywilnego lecz poglądową informację na temat mieszkania i inwestycji.