

# Zielone


OSIEDLE

Home Developer Sp. z o.o. Sp.k.


07-202 Wyszaków  
ul. Stolarska 1

Budynek:	L
Piętro:	2
Klatka nr:	LII
Mieszkanie nr:	L33
Liczba pokoi:	3
Pow. użytkowa:	55.65 m <sup>2</sup>

HOL	9.06 m <sup>2</sup>
SALON+A.KUCH.	25.35 m <sup>2</sup>
POKÓJ	7.27 m <sup>2</sup>
POKÓJ	9.26 m <sup>2</sup>
ŁAZIENKA	4.71 m <sup>2</sup>
BALKON	11.19 m <sup>2</sup>

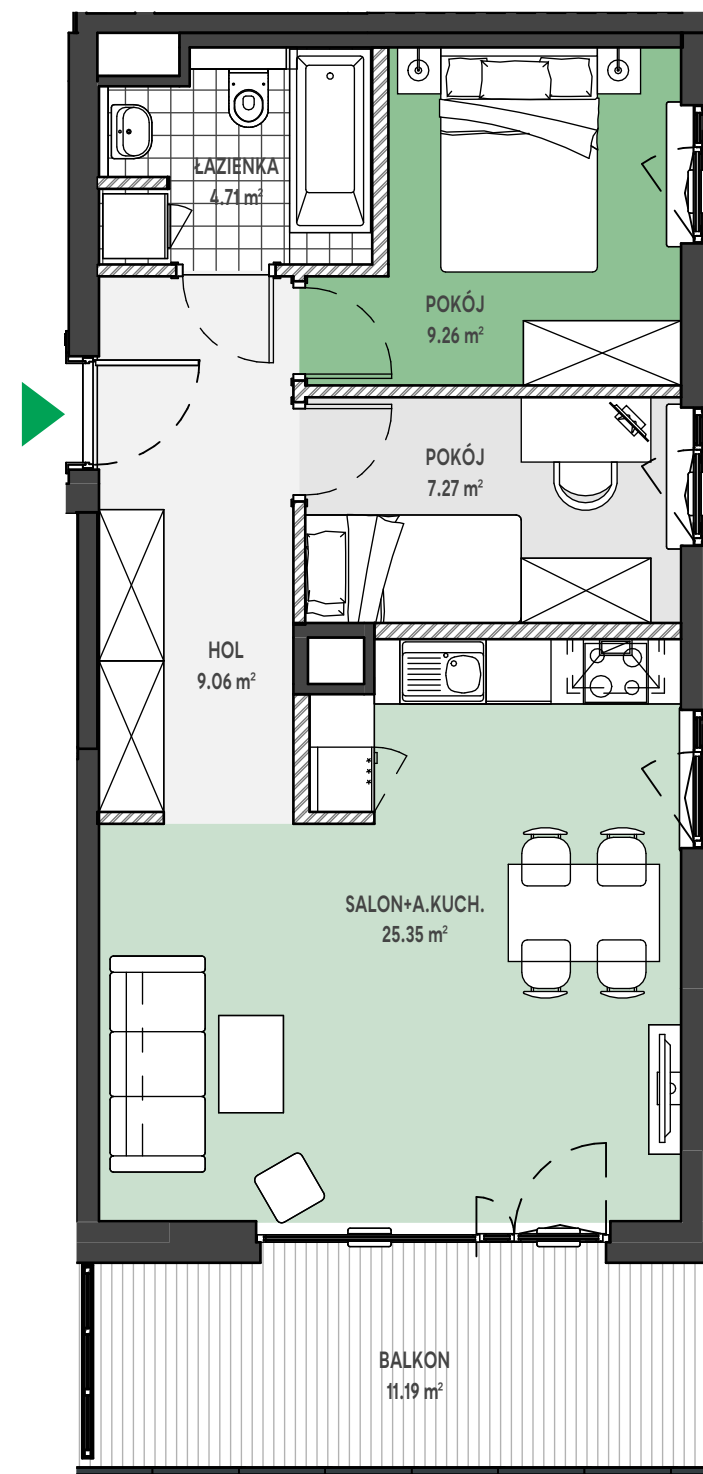

Położenie mieszkania  
w budynku:

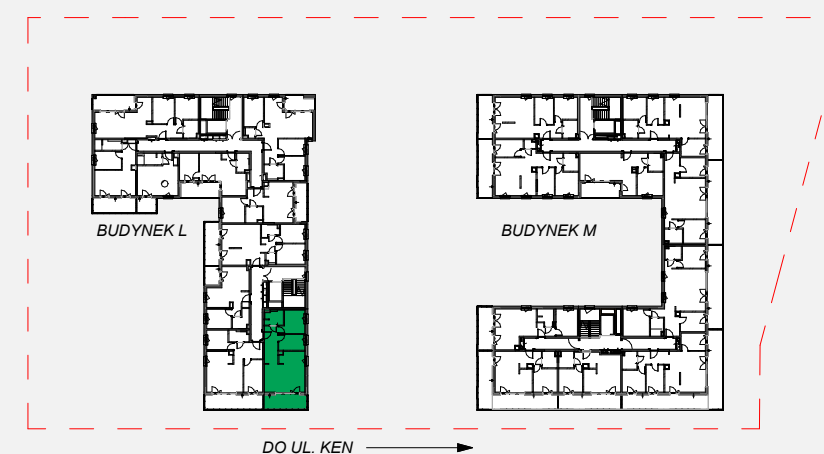

UWAGA: Przedstawione informacje nie stanowią oferty w rozumieniu Kodeksu Cywilnego lecz poglądową informację na temat mieszkania i inwestycji.