

Zielone


OSIEDLE

Home Developer Sp. z o.o. Sp.k.


07-202 Wyszaków
ul. Stolarska 1

Budynek: L
Piętro: 3
Klatka nr: LII
Mieszkanie nr: L37
Liczba pokoi: 3
Pow. użytkowa: 55.65 m²

HOL	9.06 m ²
SALON+A.KUCH.	25.35 m ²
POKÓJ	7.27 m ²
POKÓJ	9.26 m ²
ŁAZIENKA	4.71 m ²
BALKON	11.19 m ²

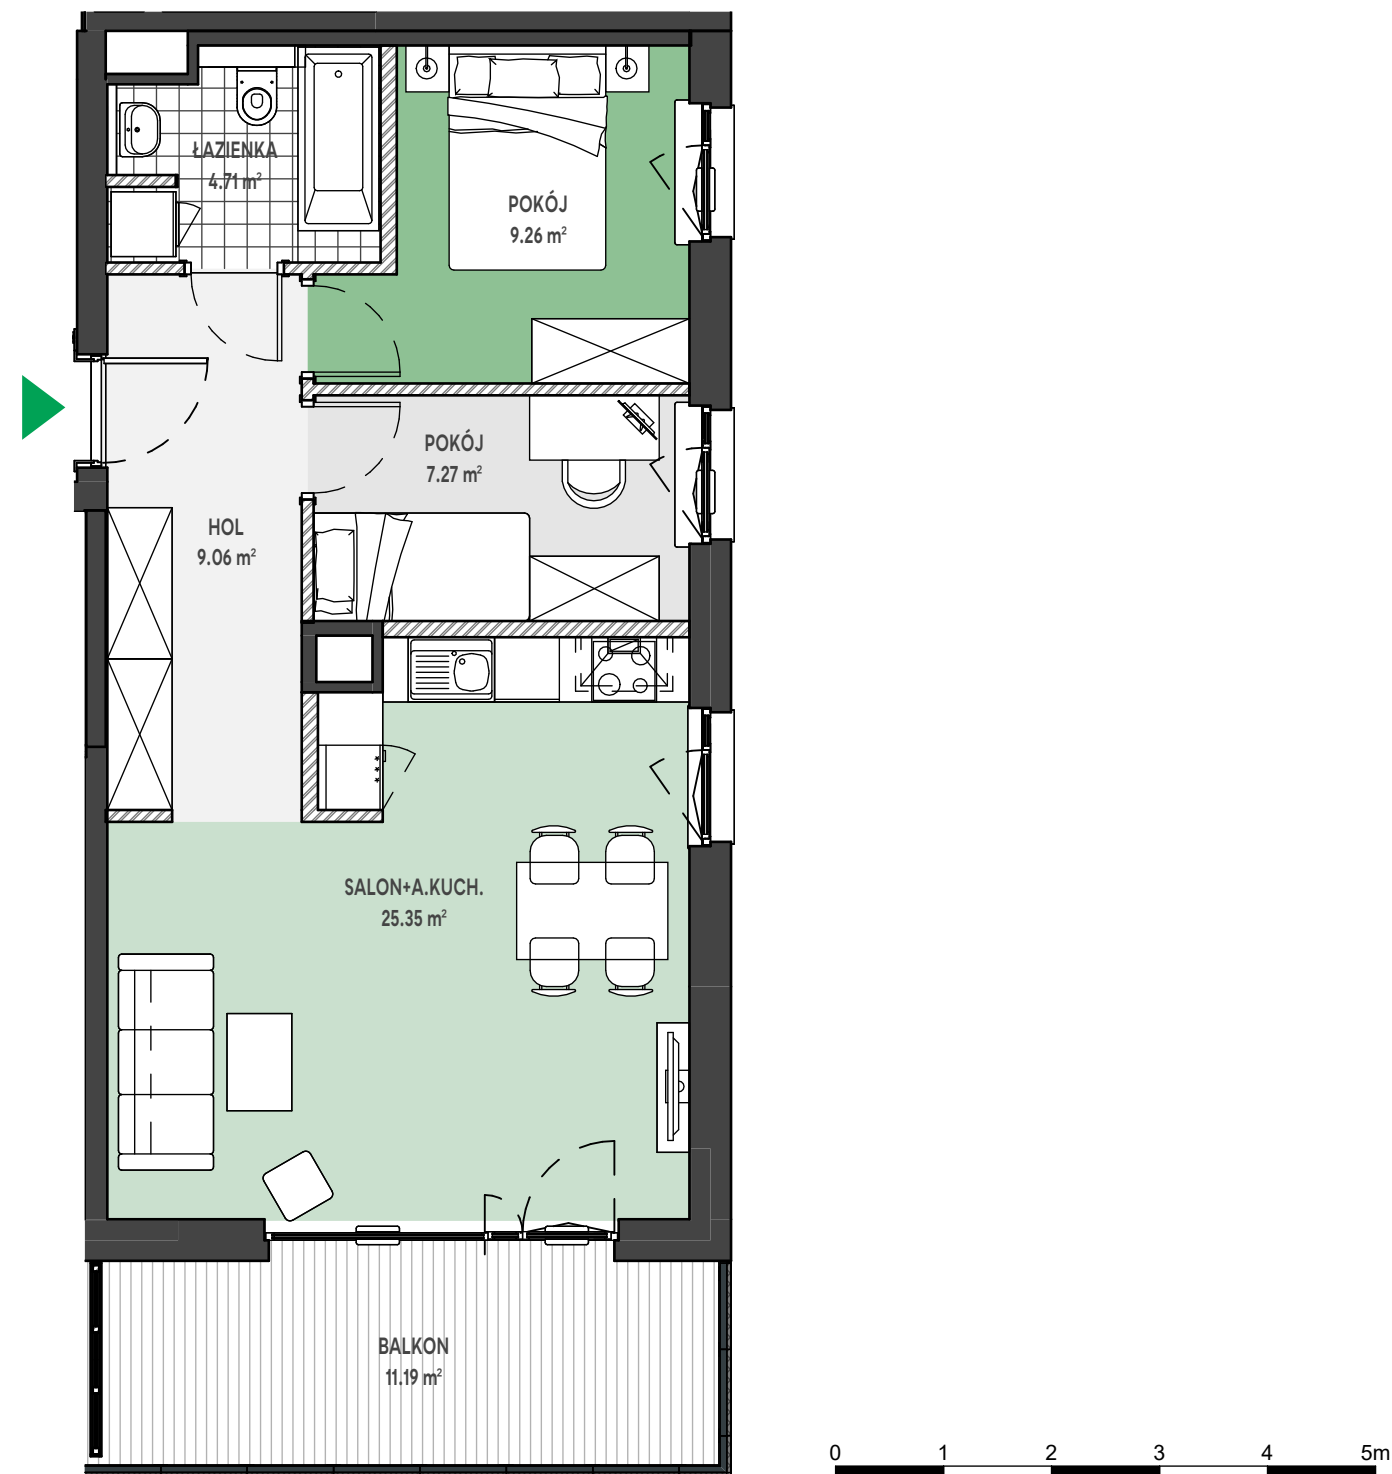

Położenie mieszkania
w budynku:

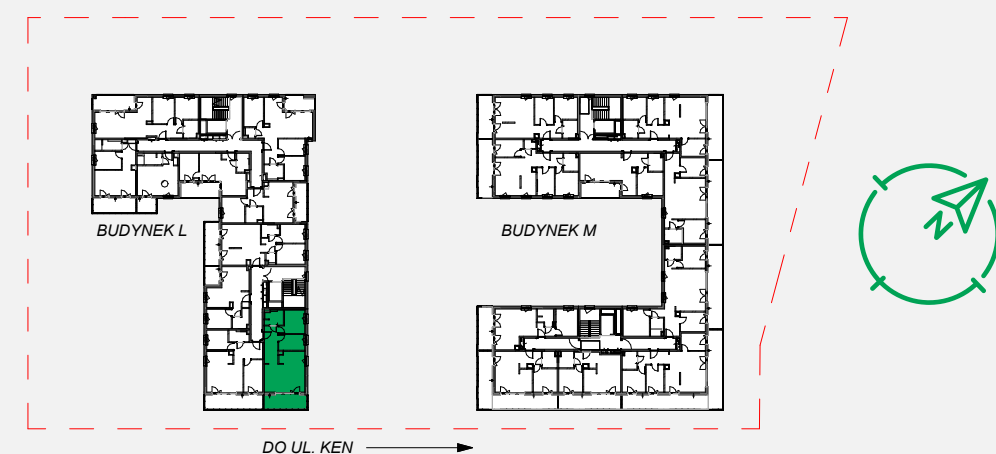

UWAGA: Przedstawione informacje nie stanowią oferty w rozumieniu Kodeksu Cywilnego lecz poglądową informację na temat mieszkania i inwestycji.