

# Zielone


OSIEDLE

Home Developer Sp. z o.o. Sp.k.


07-202 Wyszaków  
ul. Stolarska 1

|                |                      |
|----------------|----------------------|
| Budynek:       | L                    |
| Piętro:        | 4                    |
| Klatka nr:     | LII                  |
| Mieszkanie nr: | L41                  |
| Liczba pokoi:  | 3                    |
| Pow. użytkowa: | 55.65 m <sup>2</sup> |

|               |                      |
|---------------|----------------------|
| HOL           | 9.06 m <sup>2</sup>  |
| SALON+A.KUCH. | 25.35 m <sup>2</sup> |
| POKÓJ         | 7.27 m <sup>2</sup>  |
| POKÓJ         | 9.26 m <sup>2</sup>  |
| ŁAZIENKA      | 4.71 m <sup>2</sup>  |
| BALKON        | 11.19 m <sup>2</sup> |

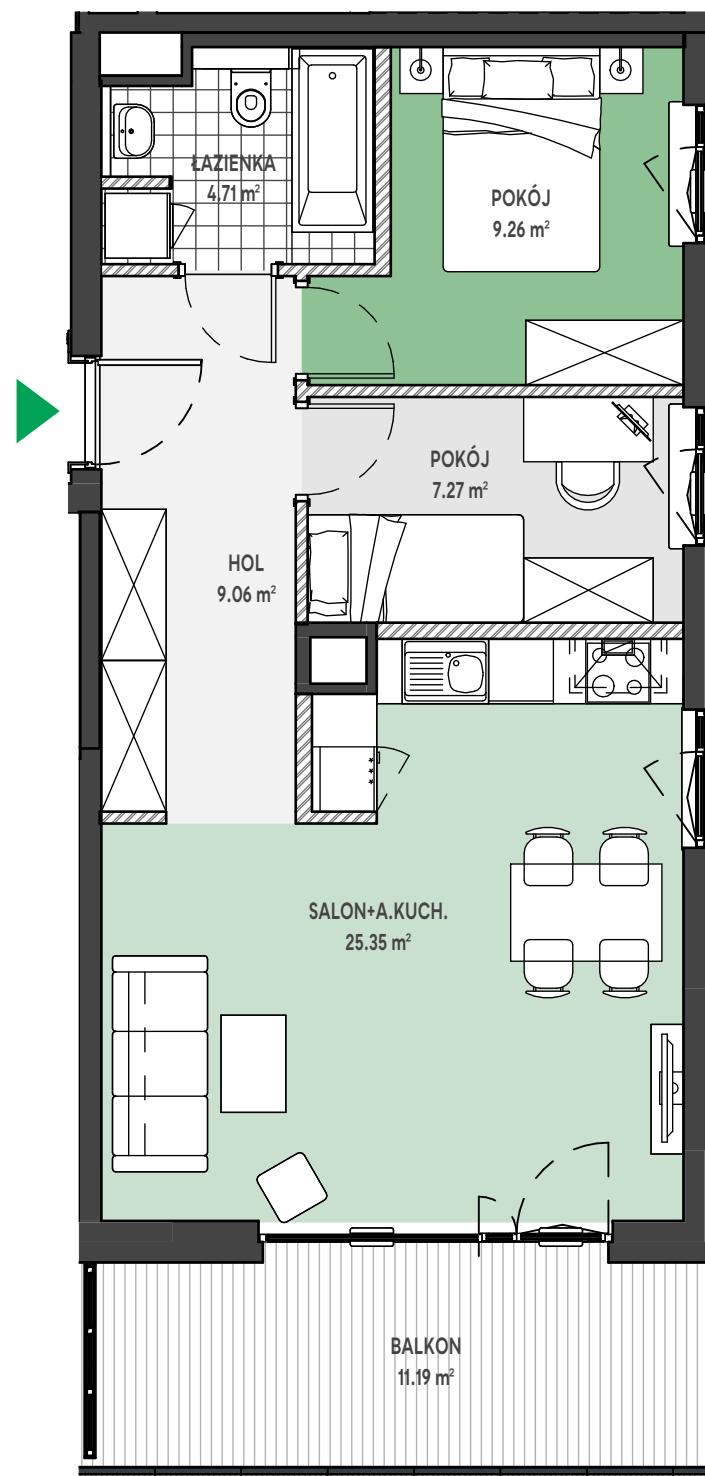

Położenie mieszkania  
w budynku:

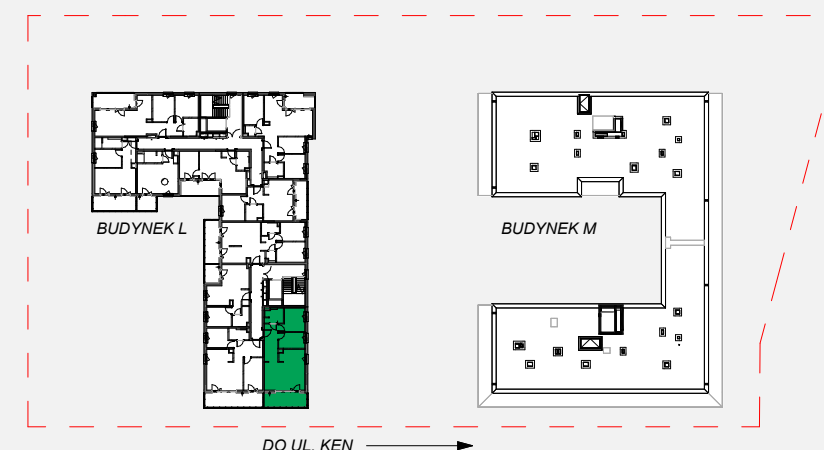

UWAGA: Przedstawione informacje nie stanowią oferty w rozumieniu Kodeksu Cywilnego lecz poglądową informację na temat mieszkania i inwestycji.