

# Zielone


OSIEDLE

Home Developer Sp. z o.o. Sp.k.


07-202 Wyszaków  
ul. Stolarska 1

Budynek: L  
Piętro: 4  
Klatka nr: LII  
Mieszkanie nr: L44  
Liczba pokoi: 3  
Pow. użytkowa: 55.27 m<sup>2</sup>

HOL	2.42 m <sup>2</sup>
SALON+A.KUCH.	25.30 m <sup>2</sup>
PRZEDPOKÓJ	3.99 m <sup>2</sup>
ŁAZIENKA	3.33 m <sup>2</sup>
POKÓJ	8.54 m <sup>2</sup>
POKÓJ	10.05 m <sup>2</sup>
WC	1.64 m <sup>2</sup>
BALKON	11.12 m <sup>2</sup>

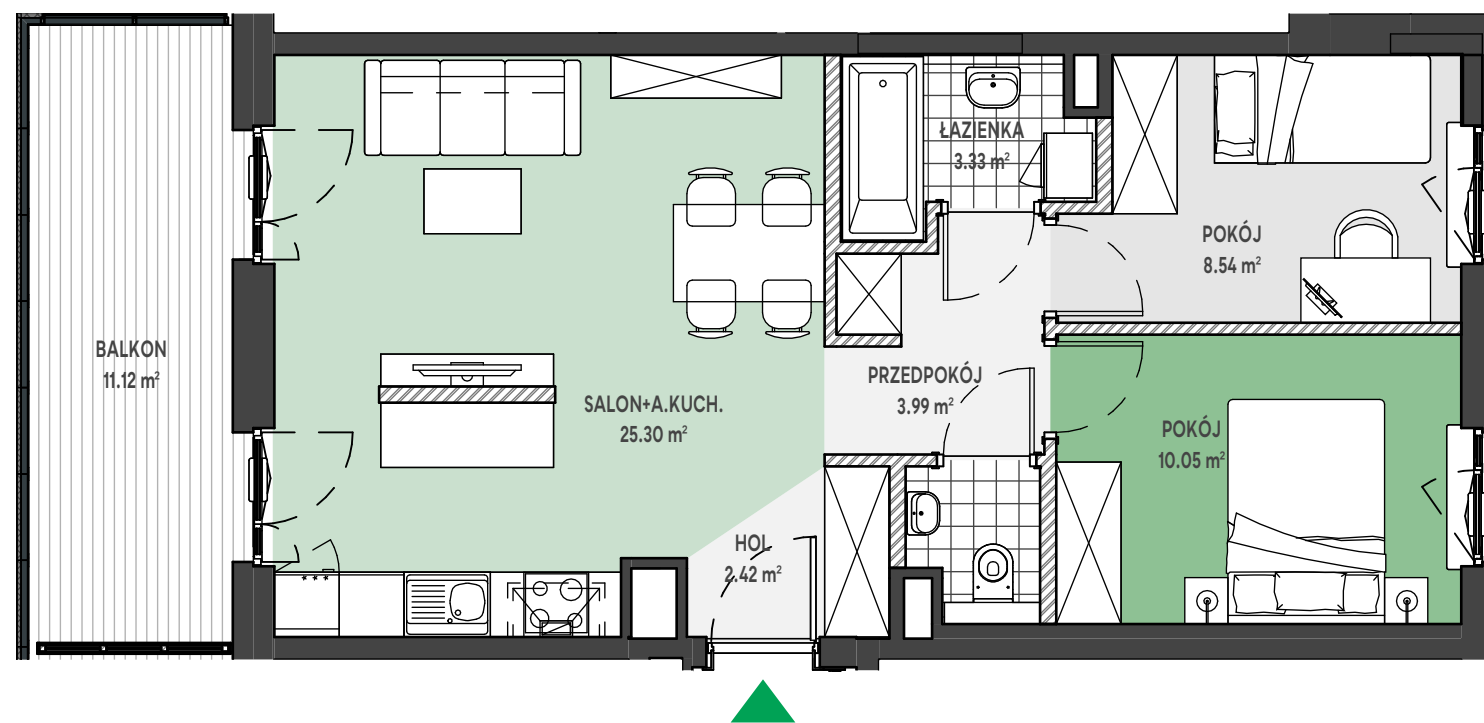

Położenie mieszkania  
w budynku:

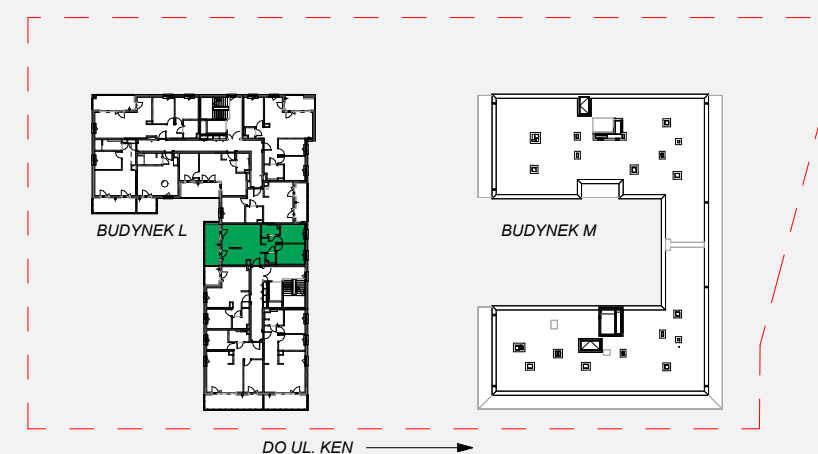

UWAGA: Przedstawione informacje nie stanowią oferty w rozumieniu Kodeksu Cywilnego lecz poglądową informację na temat mieszkania i inwestycji.