

Zielone


OSIEDLE

Home Developer Sp. z o.o. Sp.k.


07-202 Wyszaków
ul. Stolarska 1

Budynek: M
Piętro: 3
Klatka nr: M.I
Mieszkanie nr: M13
Liczba pokoi: 4
Pow. użytkowa: 67.15 m²

HOL	9.80 m ²
SALON+A.KUCH.	24.99 m ²
POKÓJ	8.03 m ²
WC	1.61 m ²
ŁAZIENKA	4.37 m ²
POKÓJ	10.05 m ²
POKÓJ	8.30 m ²
BALKON	15.07 m ²

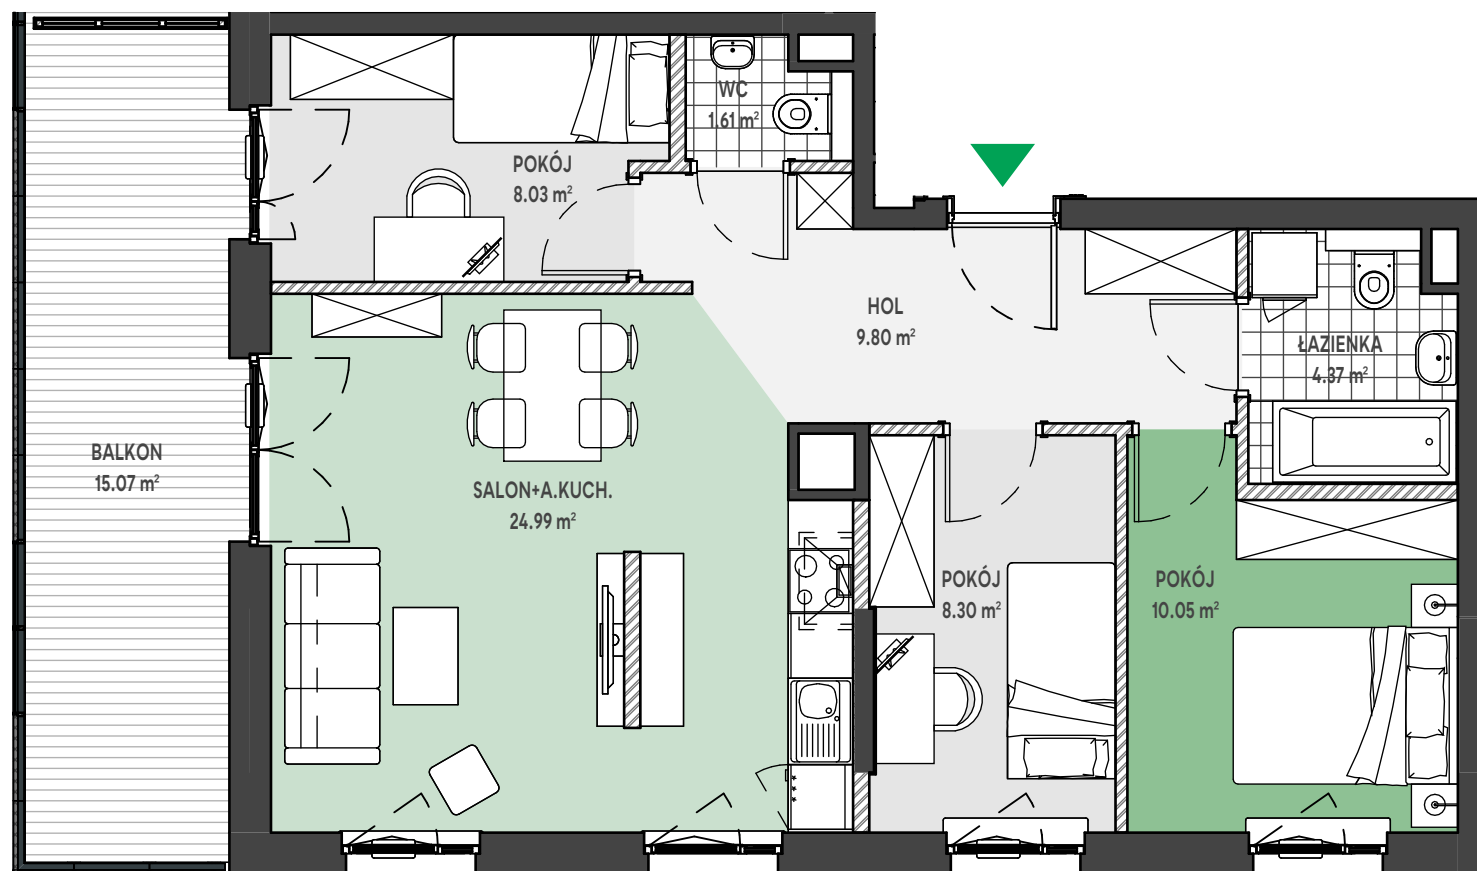

Położenie mieszkania
w budynku:

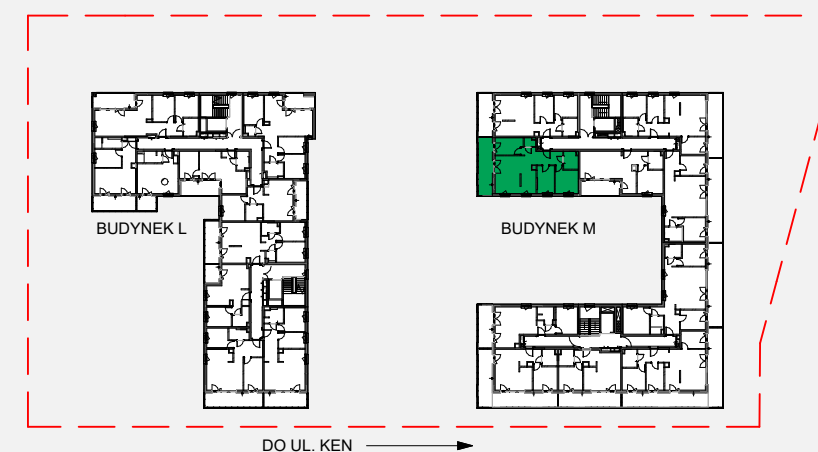

UWAGA: Przedstawione informacje nie stanowią oferty w rozumieniu Kodeksu Cywilnego lecz poglądową informację na temat mieszkania i inwestycji.