

Zielone


OSIEDLE

Home Developer Sp. z o.o. Sp.k.


07-202 Wyszaków
ul. Stolarska 1

Budynek: M
Piętro: 3
Klatka nr: M.I
Mieszkanie nr: M14
Liczba pokoi: 3
Pow. użytkowa: 56.06 m²

HOL	6.26 m ²
SALON+A.KUCH.	27.39 m ²
POKÓJ	8.86 m ²
POKÓJ	9.13 m ²
ŁAZIENKA	4.42 m ²
BALKON	11.19 m ²

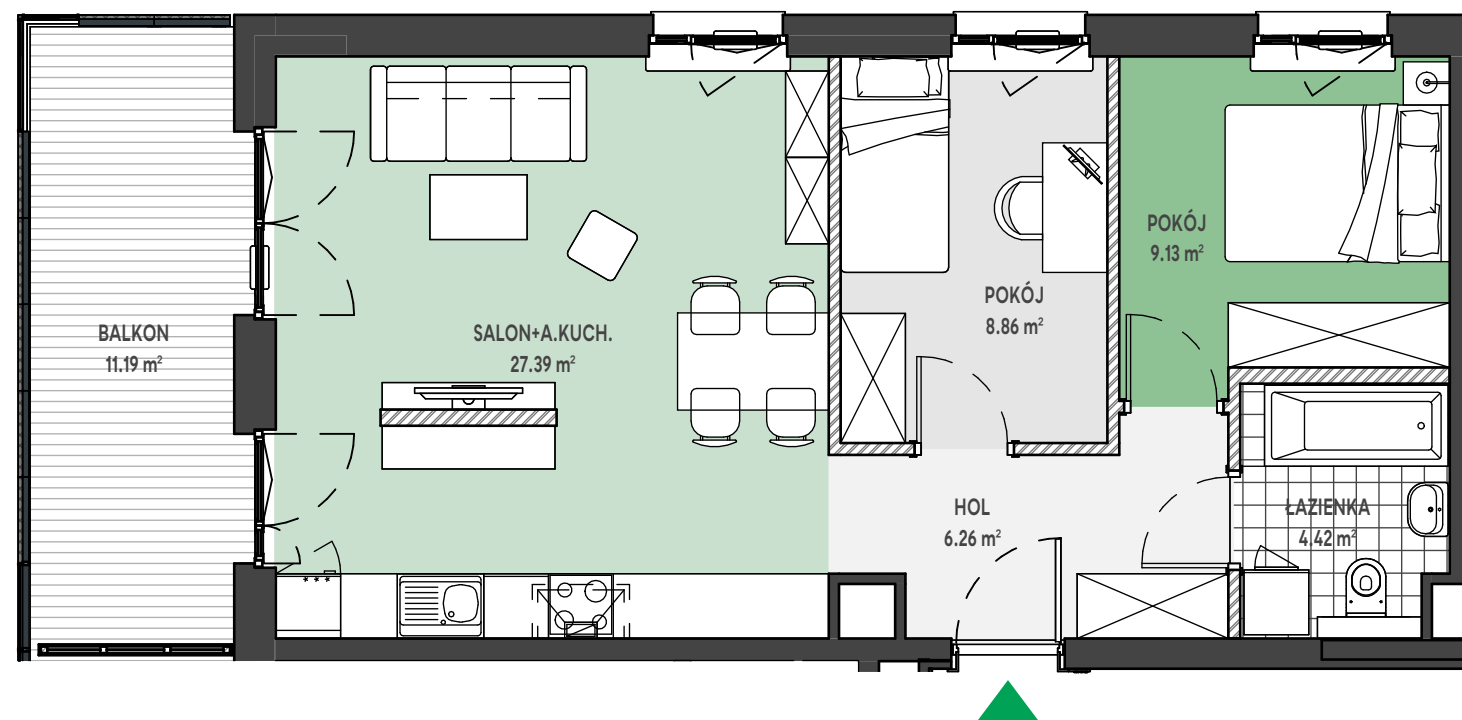

Położenie mieszkania
w budynku:

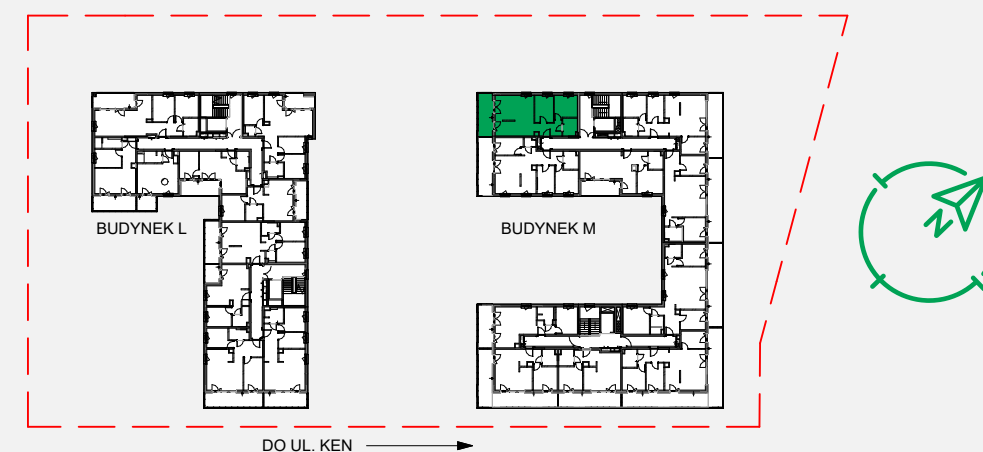

UWAGA: Przedstawione informacje nie stanowią oferty w rozumieniu Kodeksu Cywilnego lecz pogładową informację na temat mieszkania i inwestycji.