

# Zielone


OSIEDLE

Home Developer Sp. z o.o. Sp.k.


07-202 Wyszaków  
ul. Stolarska 1

Budynek: M  
Piętro: 1  
Klatka nr: M.II  
Mieszkanie nr: M15  
Liczba pokoi: 4  
Pow. użytkowa: 77.82 m<sup>2</sup>

HOL	9.02 m <sup>2</sup>
SALON+A.KUCH.	29.16 m <sup>2</sup>
PRZEDPOKÓJ	1.73 m <sup>2</sup>
ŁAZIENKA	3.64 m <sup>2</sup>
POKÓJ	9.45 m <sup>2</sup>
POKÓJ	8.48 m <sup>2</sup>
ŁAZIENKA	3.88 m <sup>2</sup>
POKÓJ	12.46 m <sup>2</sup>
BALKON	21.53 m <sup>2</sup>
OGRÓDEK	51.96 m <sup>2</sup>
TARAS	25.25 m <sup>2</sup>

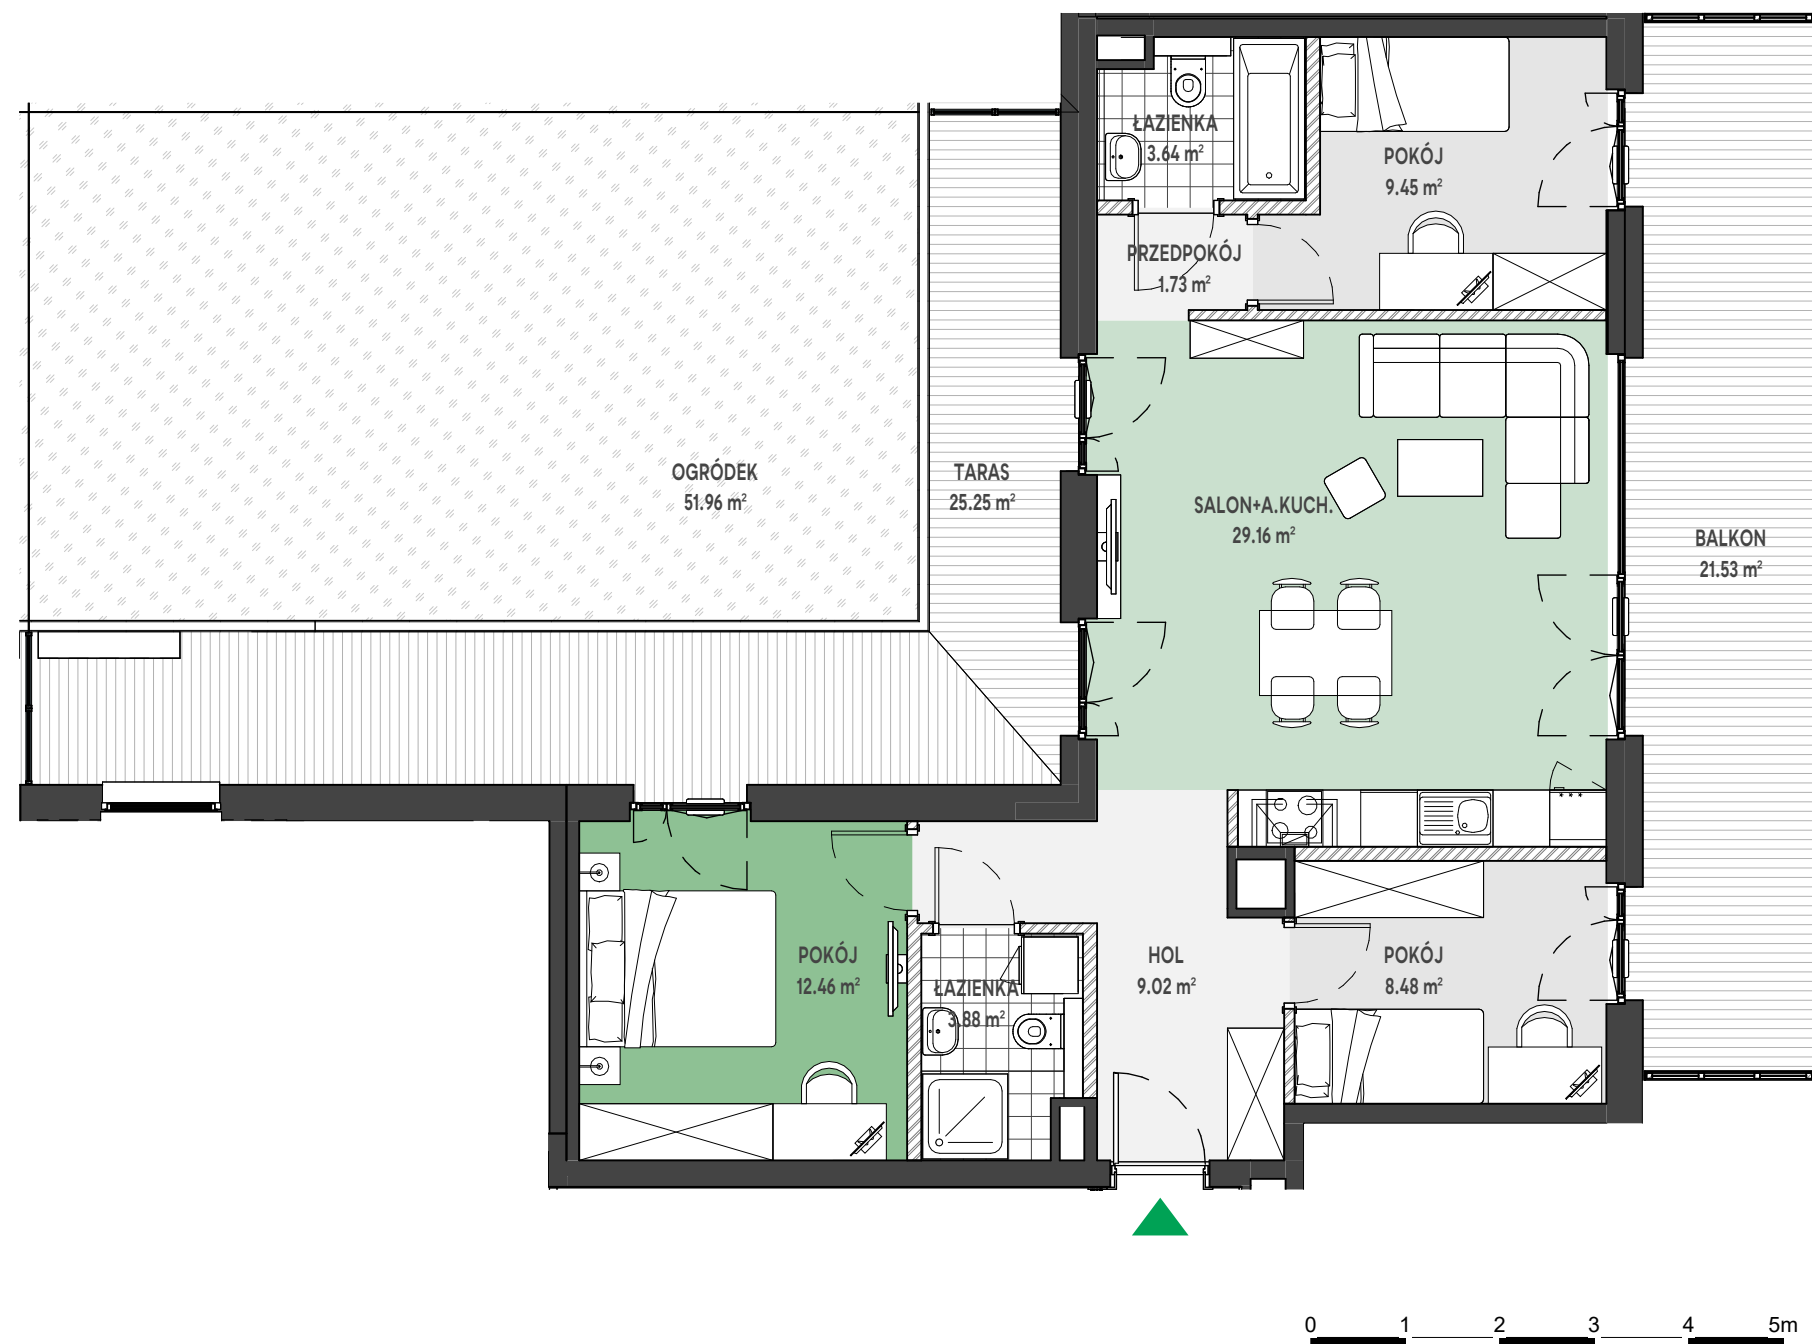

Położenie mieszkania  
w budynku:

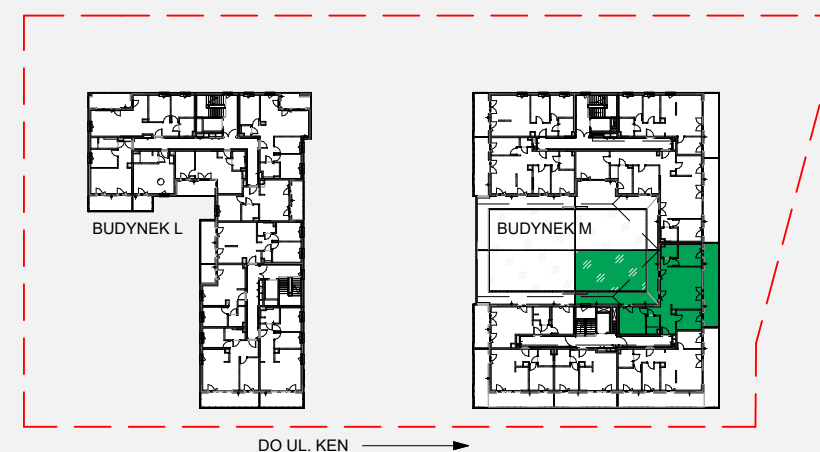

UWAGA: Przedstawione informacje nie stanowią oferty w rozumieniu Kodeksu Cywilnego lecz poglądową informację na temat mieszkania i inwestycji.