

Zielone


OSIEDLE

Home Developer Sp. z o.o. Sp.k.


07-202 Wyszaków
ul. Stolarska 1

Budynek: M
Piętro: 2
Klatka nr: M.II
Mieszkanie nr: M21
Liczba pokoi: 4
Pow. użytkowa: 63.82 m²

HOL	7.47 m ²
SALON+A.KUCH.	27.18 m ²
POKÓJ	7.34 m ²
POKÓJ	8.32 m ²
POKÓJ	9.14 m ²
ŁAZIENKA	4.37 m ²
BALKON	42.72 m ²

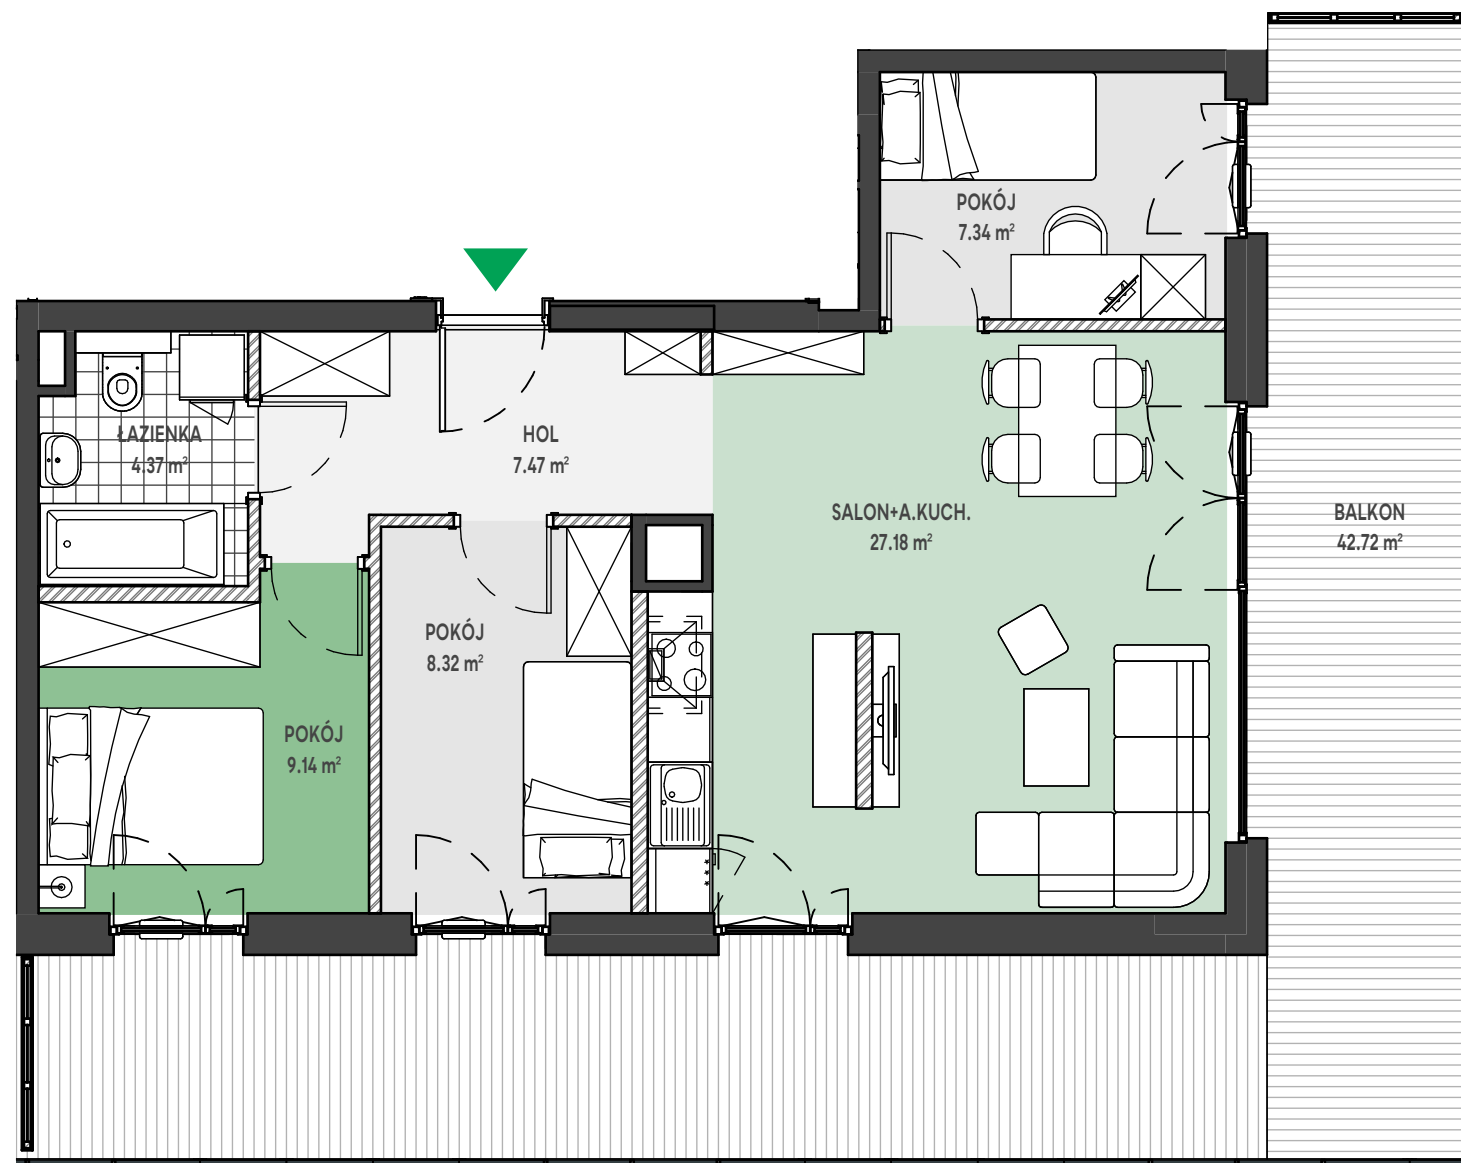

Położenie mieszkania
w budynku:

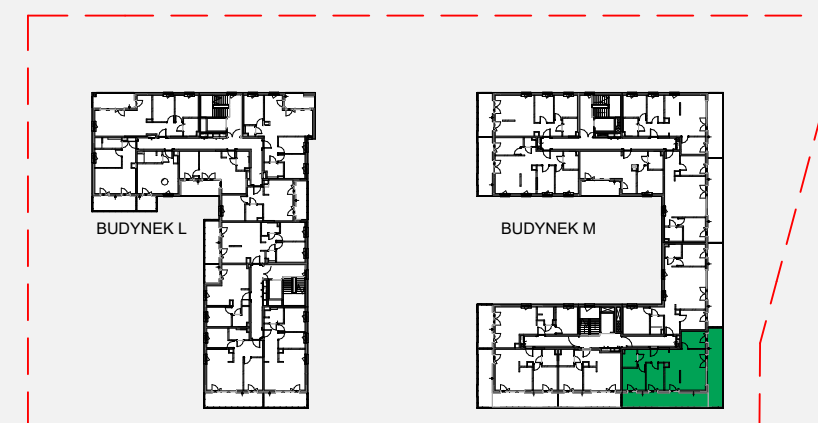

DO UL. KEN



UWAGA: Przedstawione informacje nie stanowią oferty w rozumieniu Kodeksu Cywilnego lecz poglądową informację na temat mieszkania i inwestycji.