

Zielone


OSIEDLE

Home Developer Sp. z o.o. Sp.k.


07-202 Wyszaków
ul. Stolarska 1

Budynek: M
Piętro: 2
Klatka nr: M.I
Mieszkanie nr: M5
Liczba pokoi: 4
Pow. użytkowa: 63.23 m²

HOL	7.27 m ²
SALON+A.KUCH.	27.18 m ²
POKÓJ	7.34 m ²
ŁAZIENKA	4.42 m ²
POKÓJ	9.13 m ²
POKÓJ	7.89 m ²
BALKON	16.63 m ²

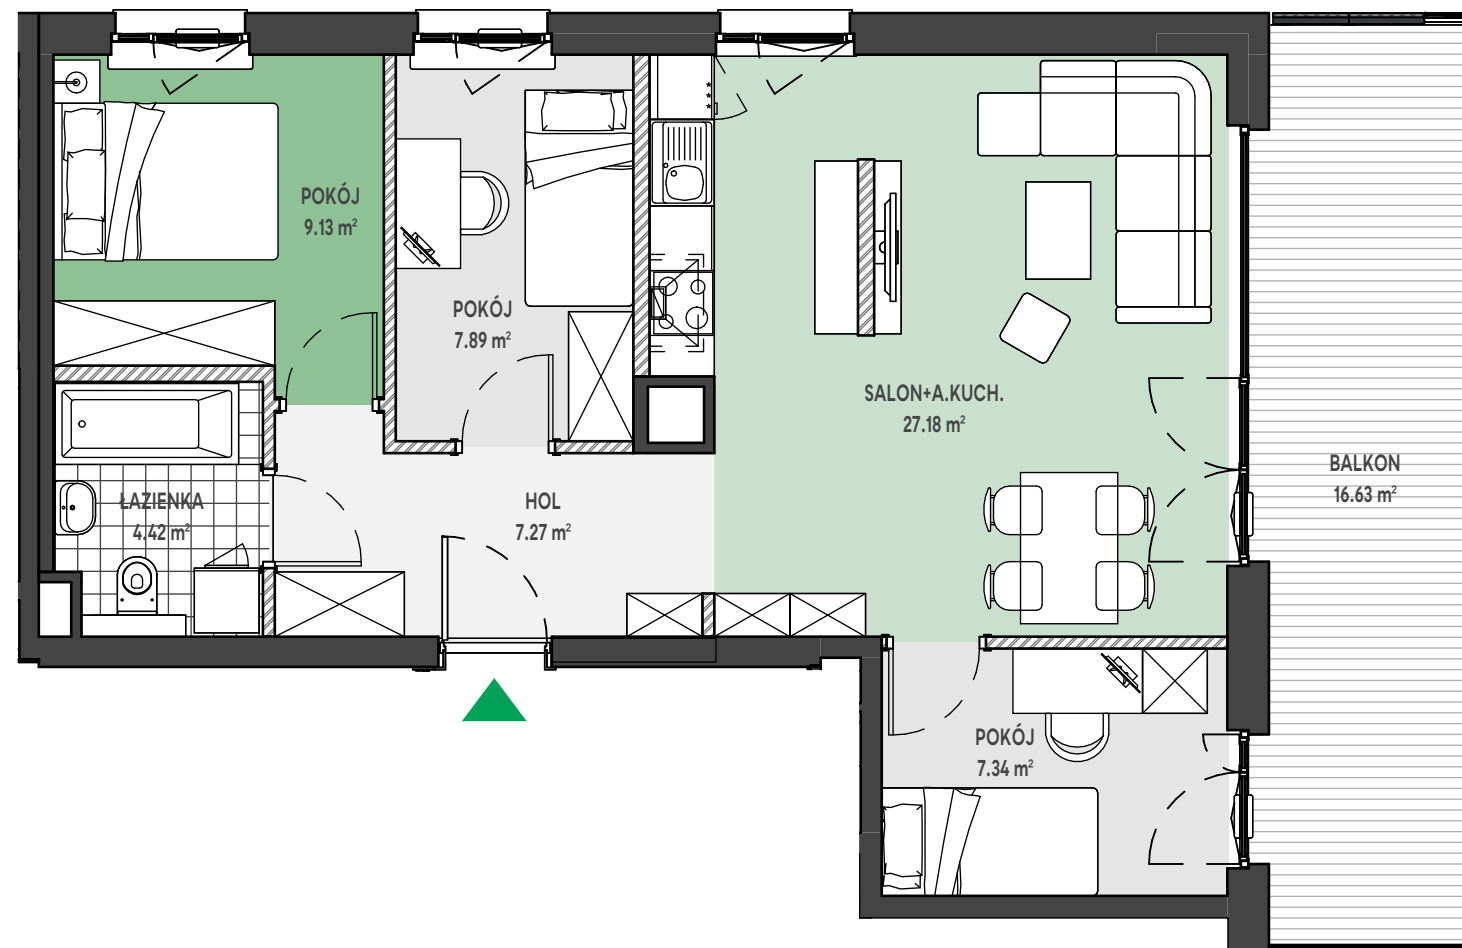

Położenie mieszkania
w budynku:

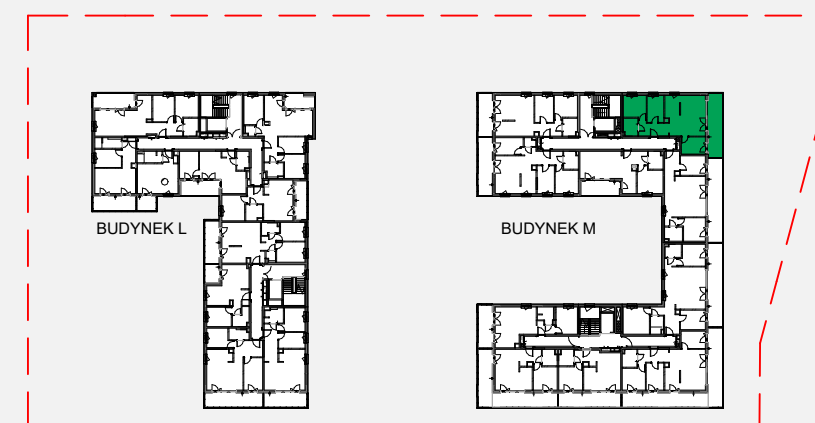

DO UL. KEN

UWAGA: Przedstawione informacje nie stanowią oferty w rozumieniu Kodeksu Cywilnego lecz pogładową informację na temat mieszkania i inwestycji.