

# Zielone

OSIEDLE


Home Developer Sp. z o.o. Sp.k.

07-202 Wyszaków  
ul. Stolarska 1


Budynek: L  
Piętro: 0  
Klatka nr: -  
Lokal nr: UL2  
Liczba pokoi: -  
Pow. użytkowa: 98.65 m<sup>2</sup>

LOKAL USŁUGOWY 98.65 m<sup>2</sup>

archi ma

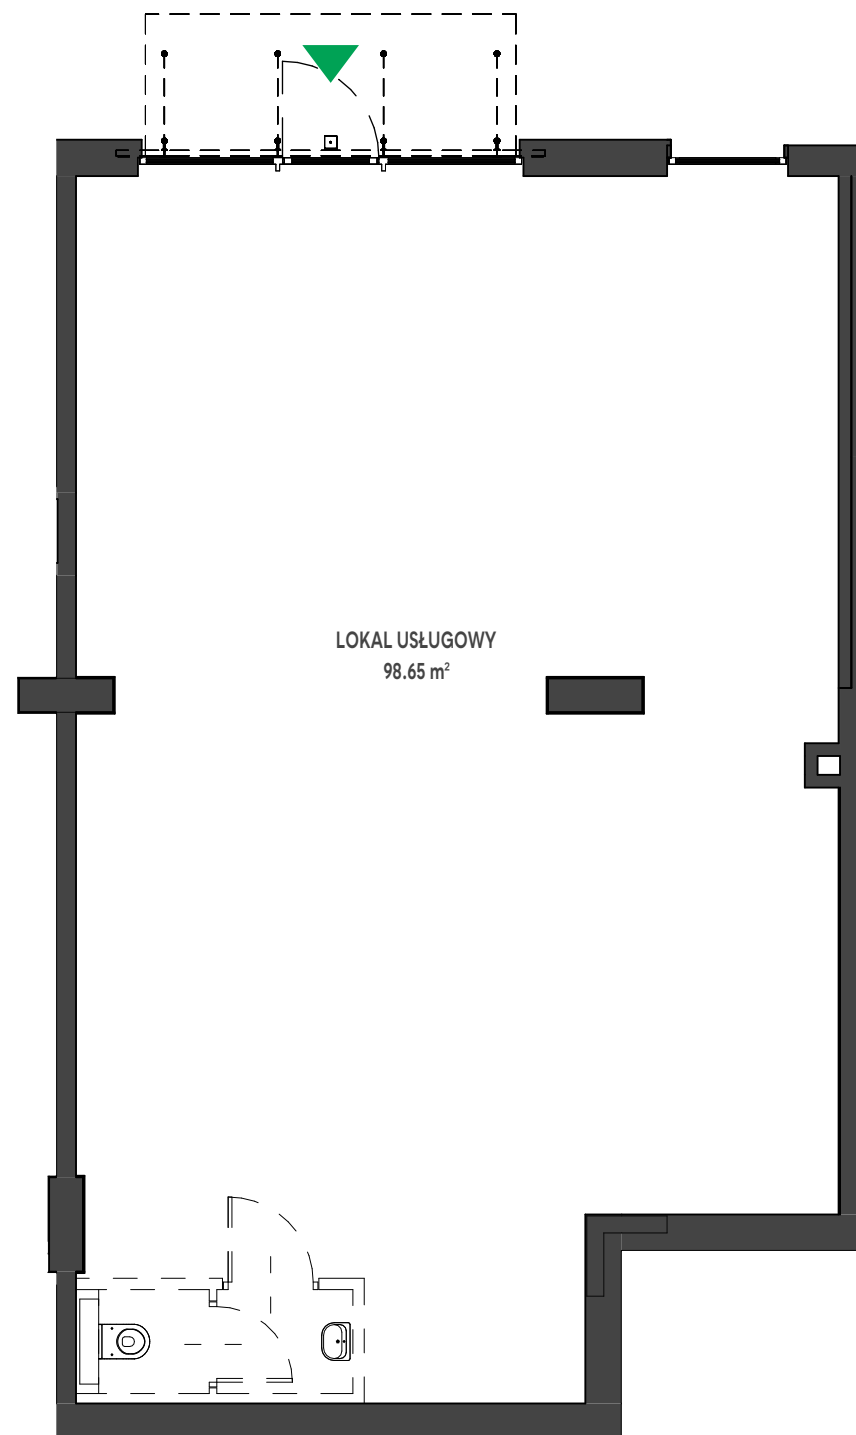

Położenie lokalu  
w budynku:

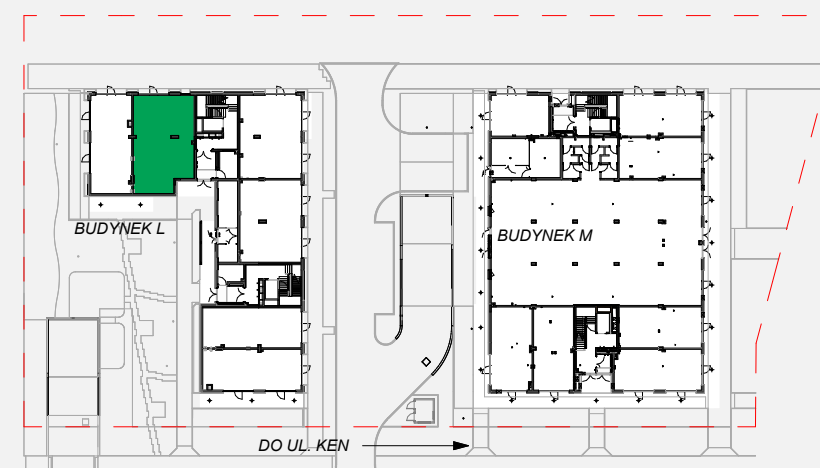

UWAGA: Przedstawione informacje nie stanowią oferty w rozumieniu Kodeksu Cywilnego lecz pogładową informację na temat mieszkania i inwestycji.