

Zielone

OSIEDLE


Home Developer Sp. z o.o. Sp.k.

07-202 Wyszków
ul. Stolarska 1


Budynek: L
Piętro: 0
Klatka nr: -
Lokal nr: UL5
Liczba pokoi: -
Pow. użytkowa: 68.03 m²

LOKAL USŁUGOWY 68.03 m²

archi ma

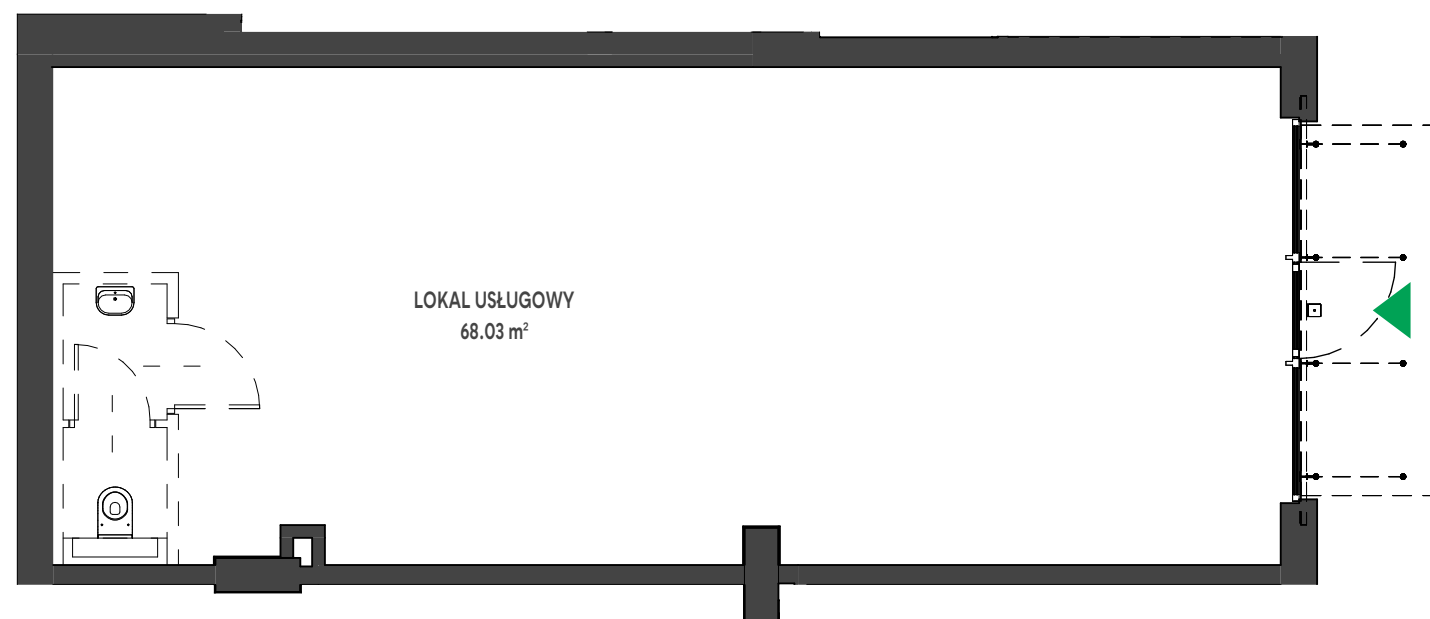

Położenie lokalu
w budynku:

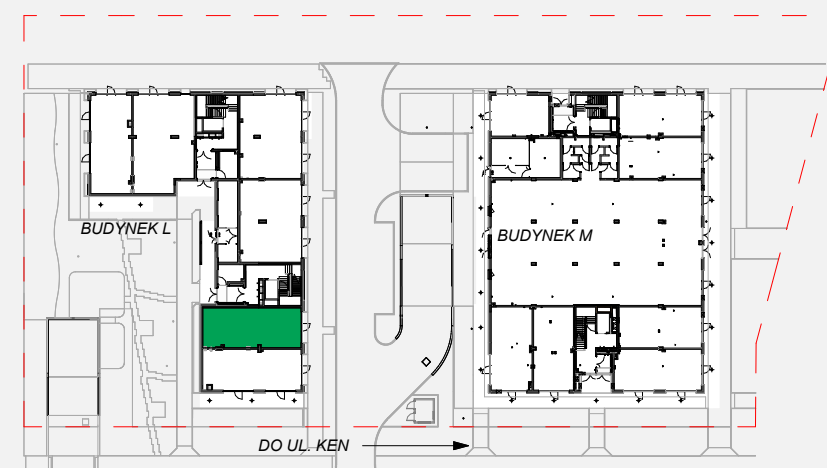

UWAGA: Przedstawione informacje nie stanowią oferty w rozumieniu Kodeksu Cywilnego lecz poglądową informację na temat mieszkania i inwestycji.