

Zielone

OSIEDLE


Home Developer Sp. z o.o. Sp.k.

07-202 Wyszaków
ul. Stolarska 1


Budynek: M
Piętro: 0
Klatka nr: -
Lokal nr: UM4
Liczba pokoi: -
Pow. użytkowa: 496.93 m²

LOKAL USŁUGOWY 496.93 m²
POWIERZCHNIA
SPRZEDAŻY MAKS. 400m²

archi ma

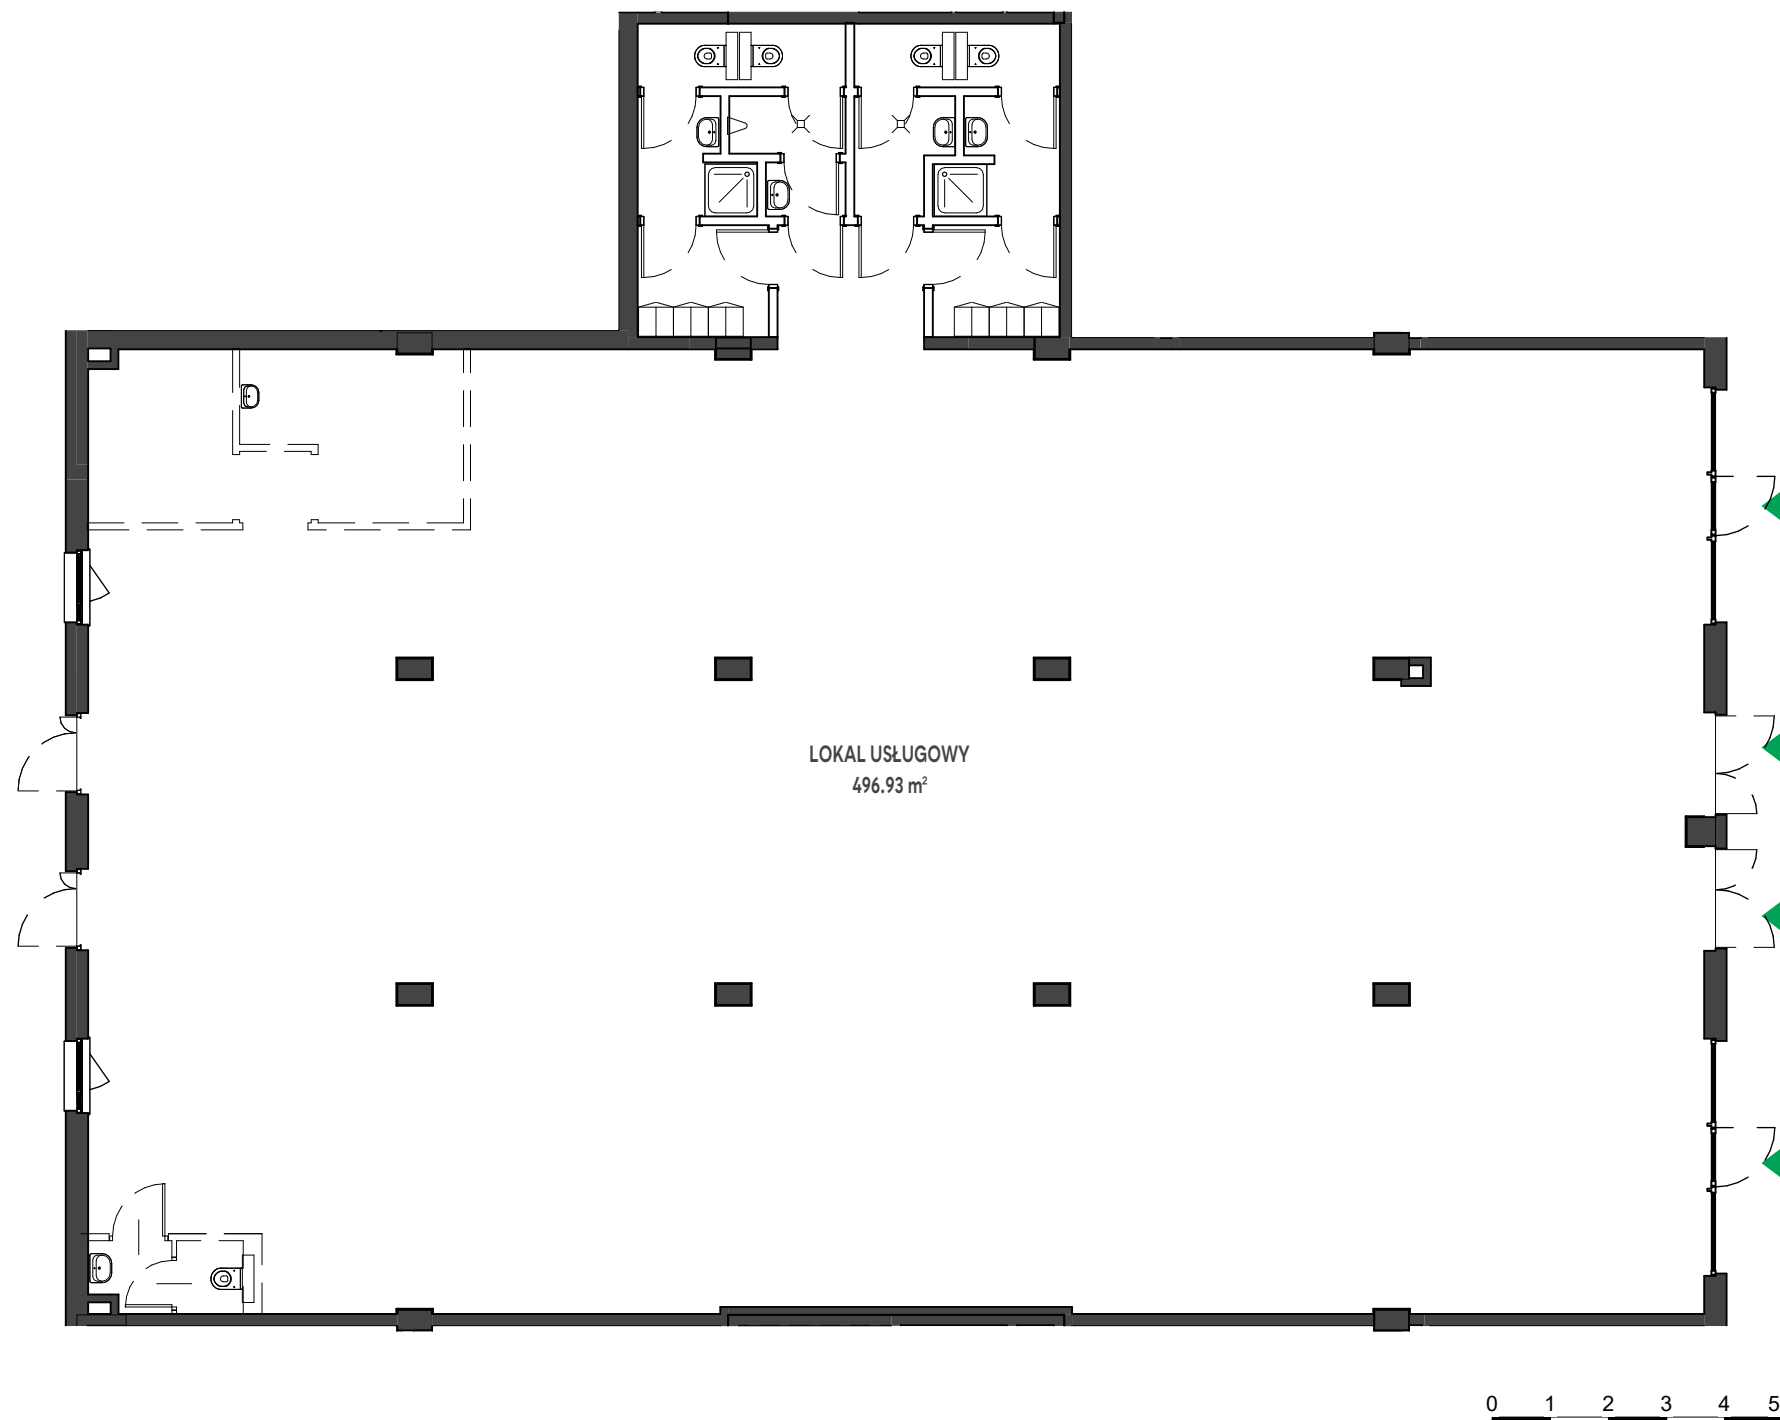

Położenie lokalu
w budynku:

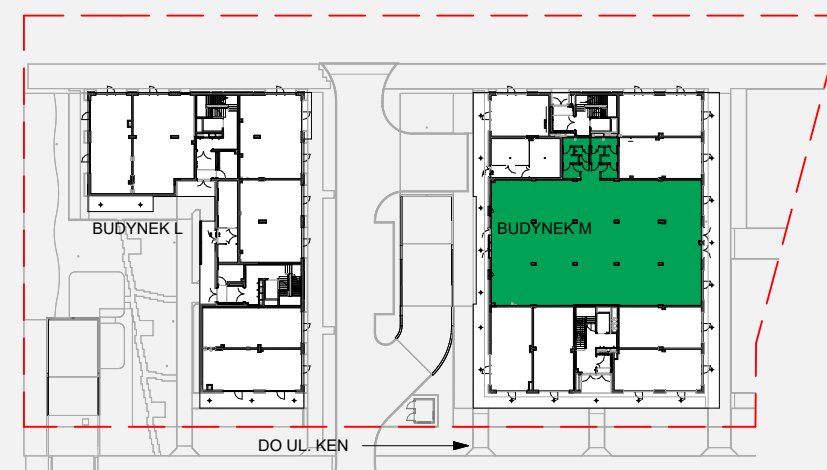

UWAGA: Przedstawione informacje nie stanowią oferty w rozumieniu Kodeksu Cywilnego lecz poglądową informację na temat mieszkania i inwestycji.