

# Zielone


OSIEDLE

Home Developer Sp. z o.o. Sp.k.


07-202 Wyszków  
ul. Stolarska 1

Budynek: M  
Piętro: 0  
Klatka nr: -  
Lokal nr: UM6  
Liczba pokoi: -  
Pow. użytkowa: 61.16 m<sup>2</sup>

LOKAL USŁUGOWY 61.16 m<sup>2</sup>

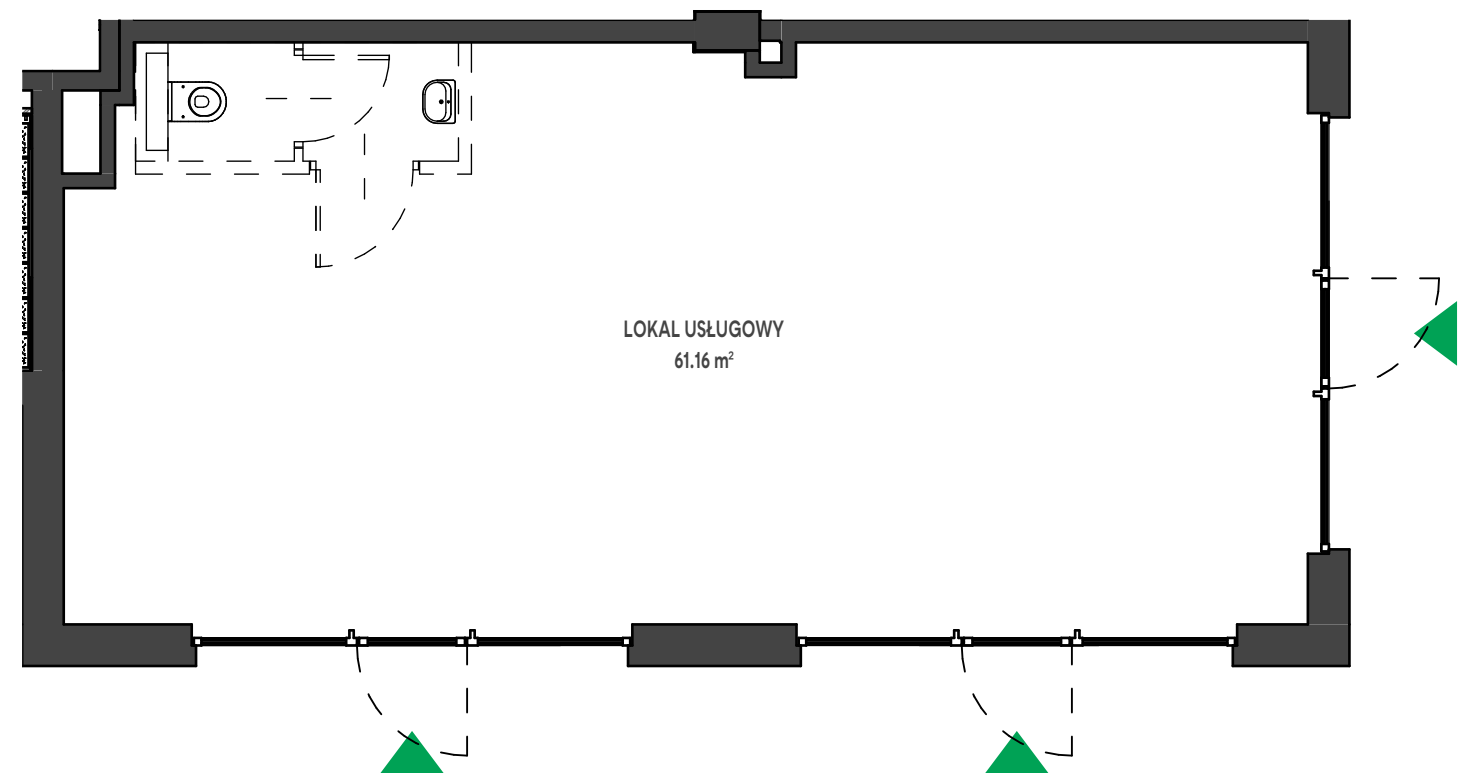

Położenie lokalu  
w budynku:

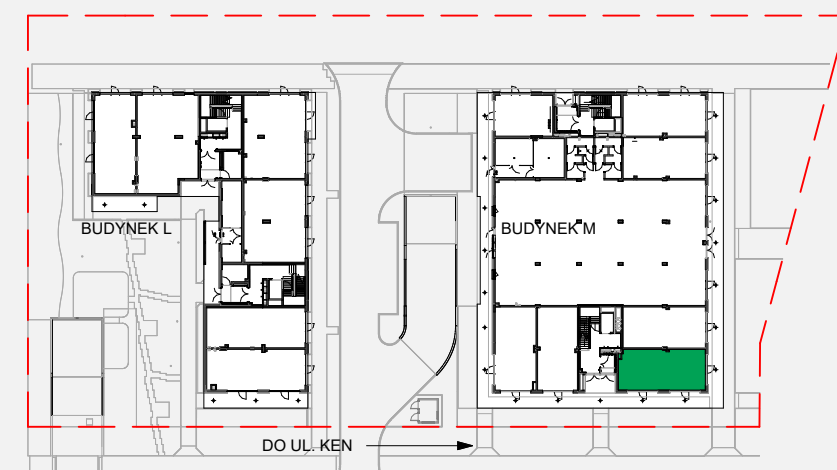

UWAGA: Przedstawione informacje nie stanowią oferty w rozumieniu Kodeksu Cywilnego lecz poglądową informację na temat mieszkania i inwestycji.